

Описание местоположения границ

Публичный сервитут под надземными и подземными распределительными газопроводами низкого, среднего и высокого давления в Кухаривском сельском поселении

(Наименование объекта, местоположение границ которого описано (далее – объект))

Раздел 1

Сведения об объекте

№п/п	Характеристики объекта	Описание характеристик
1	2	3
1.	Местоположение объекта	Краснодарский край, Ейский район, Кухаривское сельское поселение
2.	Площадь объекта +/- величина погрешности определения площади (P+/- Дельта P)	2866224 +/- 593 кв. м
3.	Иные характеристики объекта	Публичный сервитут в отношении земель и земельных участков в целях эксплуатации линейных объектов системы газоснабжения с кадастровыми номерами: 23:08:0000000:975, 23:08:0000000:990, 23:08:0202006:555, 23:08:0000000:956, 23:08:0000000:955, 23:08:0000000:1082, 23:08:0000000:889, 23:08:0202002:523, 23:08:0000000:1668, 23:08:0000000:1669, 23:08:0000000:1292, 23:08:0000000:1293, 23:08:0000000:1672, 23:08:0000000:1673, 23:08:0000000:1663, 23:08:0000000:1670, 23:08:0202005:746, 23:08:0000000:1666, 23:08:0000000:1667, 23:08:0000000:1662, 23:08:0000000:1665, 23:08:0202006:970, 23:08:0000000:1297, 23:08:0202004:233, 23:08:0000000:1294, 23:08:0204001:823, 23:08:0204001:495, 23:08:0204001:493, 23:08:0204001:497, 23:08:0204001:494, 23:08:0204001:825, 23:08:0204001:822, 23:08:0204001:496, 23:08:0000000:980, 23:08:0000000:985, 23:08:0208000:654, 23:08:0000000:994, 23:08:0000000:993, 23:08:0000000:890, 23:08:0000000:891, 23:08:0000000:892, 23:08:0000000:957, 23:08:0000000:1655, 23:08:0000000:1654, 23:08:0208000:976, 23:08:0000000:1656, 23:08:0208000:970, 23:08:0000000:1661, 23:08:0000000:1660, 23:08:0000000:1658, 23:08:0207007:401, 23:08:0208000:655, 23:08:0207004:381, 23:08:0207012:155, 23:08:0208000:656, 23:08:0207013:367, 23:08:0000000:1659, 23:08:0000000:1657, 23:08:0000000:1664, 23:08:0208000:971, 23:08:0208000:974, 23:08:0207007:400, 23:08:0207017:398, 23:08:0207021:408, 23:08:0207006:389, 23:08:0207020:429, 23:08:0207007:88, 23:08:0207014:83, 23:08:0000000:1298, 23:08:0207014:84, 23:08:0208000:973, 23:08:0205001:697, необходимых для организации газоснабжения населения. Срок публичного сервитута составляет 49 лет. Публичный сервитут установлен в пользу Администрации Кухаривского сельского поселения

Раздел 2**Сведения о местоположении границ объекта**

1. Система координат МСК-23, зона 1

2. Сведения о характерных точках границ объекта

Обозначения характерных точек границы	Координаты, м		Метод определения координат характерной точки	Средняя квадратичная погрешность положения характерной точки	Описание обозначения точки на местности)при наличии)
	X	Y			
1	2	3	4	5	6
н1	658049.75	1307322.49	Аналитический метод	0.1	-
н2	658051.60	1307321.03	Аналитический метод	0.1	-
н3	657998.20	1307240.16	Аналитический метод	0.1	-
н4	657995.62	1307237.49	Аналитический метод	0.1	-
н5	657984.10	1307231.53	Аналитический метод	0.1	-
н6	657976.55	1307236.40	Аналитический метод	0.1	-
н7	657974.49	1307232.99	Аналитический метод	0.1	-
н8	657901.33	1307275.27	Аналитический метод	0.1	-
н9	657911.35	1307290.60	Аналитический метод	0.1	-
н10	657919.10	1307286.05	Аналитический метод	0.1	-
н11	657921.13	1307289.52	Аналитический метод	0.1	-
н12	657911.72	1307295.04	Аналитический метод	0.1	-
н13	657847.62	1307332.75	Аналитический метод	0.1	-
н14	657845.58	1307329.29	Аналитический метод	0.1	-
н15	657907.81	1307292.68	Аналитический метод	0.1	-
н16	657897.85	1307277.29	Аналитический метод	0.1	-
н17	657750.43	1307361.31	Аналитический метод	0.1	-
н18	657828.88	1307479.96	Аналитический метод	0.1	-
н19	657830.76	1307482.99	Аналитический метод	0.1	-
н20	657889.69	1307571.51	Аналитический метод	0.1	-
н21	657894.93	1307579.26	Аналитический метод	0.1	-
н22	658041.15	1307480.24	Аналитический метод	0.1	-
н23	658043.45	1307483.63	Аналитический метод	0.1	-
н24	657897.35	1307582.57	Аналитический метод	0.1	-
н25	657902.61	1307589.24	Аналитический метод	0.1	-
н26	657950.34	1307556.71	Аналитический метод	0.1	-
н27	658068.98	1307478.41	Аналитический метод	0.1	-
н28	658071.24	1307481.83	Аналитический метод	0.1	-

н29	657952.60	1307560.13	Аналитический метод	0.1	-
н30	657905.01	1307592.57	Аналитический метод	0.1	-
н31	657905.38	1307593.13	Аналитический метод	0.1	-
н32	657904.15	1307593.89	Аналитический метод	0.1	-
н33	657934.27	1307637.57	Аналитический метод	0.1	-
н34	657930.89	1307639.90	Аналитический метод	0.1	-
н35	657898.46	1307592.94	Аналитический метод	0.1	-
н36	657899.63	1307592.07	Аналитический метод	0.1	-
н37	657892.69	1307583.26	Аналитический метод	0.1	-
н38	657888.58	1307577.20	Аналитический метод	0.1	-
н39	657874.07	1307587.18	Аналитический метод	0.1	-
н40	657880.48	1307596.57	Аналитический метод	0.1	-
н41	657875.74	1307600.07	Аналитический метод	0.1	-
н42	657879.32	1307605.27	Аналитический метод	0.1	-
н43	657886.41	1307600.41	Аналитический метод	0.1	-
н44	658012.57	1307789.05	Аналитический метод	0.1	-
н45	658108.56	1307725.08	Аналитический метод	0.1	-
н46	658114.28	1307721.47	Аналитический метод	0.1	-
н47	658176.68	1307679.67	Аналитический метод	0.1	-
н48	658182.12	1307675.82	Аналитический метод	0.1	-
н49	658254.92	1307625.97	Аналитический метод	0.1	-
н50	658128.91	1307437.86	Аналитический метод	0.1	-
н51	658132.32	1307435.58	Аналитический метод	0.1	-
н52	658260.50	1307627.07	Аналитический метод	0.1	-
н53	658258.83	1307628.19	Аналитический метод	0.1	-
н54	658261.04	1307631.76	Аналитический метод	0.1	-
н55	658265.62	1307628.61	Аналитический метод	0.1	-
н56	658193.05	1307516.94	Аналитический метод	0.1	-
н57	658133.36	1307425.31	Аналитический метод	0.1	-
н58	658073.05	1307340.88	Аналитический метод	0.1	-
н59	657933.33	1307117.95	Аналитический метод	0.1	-
н60	657804.10	1307191.33	Аналитический метод	0.1	-
н61	657771.65	1307208.80	Аналитический метод	0.1	-
н62	657643.36	1307272.27	Аналитический метод	0.1	-
н63	657677.36	1307344.16	Аналитический метод	0.1	-
н64	657605.98	1307376.23	Аналитический метод	0.1	-
н65	657569.08	1307391.80	Аналитический метод	0.1	-

н66	657565.16	1307382.80	Аналитический метод	0.1	-
н67	657427.76	1307450.51	Аналитический метод	0.1	-
н68	657400.96	1307462.79	Аналитический метод	0.1	-
н69	657319.28	1307501.03	Аналитический метод	0.1	-
н70	657311.75	1307576.97	Аналитический метод	0.1	-
н71	657230.30	1307584.92	Аналитический метод	0.1	-
н72	657231.58	1307598.41	Аналитический метод	0.1	-
н73	656507.02	1307958.06	Аналитический метод	0.1	-
н74	656737.45	1308947.66	Аналитический метод	0.1	-
н75	656721.07	1310147.78	Аналитический метод	0.1	-
н76	656691.93	1312313.79	Аналитический метод	0.1	-
н77	656760.32	1312313.71	Аналитический метод	0.1	-
н78	656765.38	1313575.68	Аналитический метод	0.1	-
н79	656763.90	1313964.57	Аналитический метод	0.1	-
н80	654896.60	1313984.87	Аналитический метод	0.1	-
н81	654896.55	1313980.85	Аналитический метод	0.1	-
н82	656759.90	1313960.53	Аналитический метод	0.1	-
н83	656761.36	1313575.67	Аналитический метод	0.1	-
н84	656756.31	1312317.74	Аналитический метод	0.1	-
н85	656687.86	1312317.78	Аналитический метод	0.1	-
н86	656717.05	1310147.72	Аналитический метод	0.1	-
н87	656733.47	1308948.39	Аналитический метод	0.1	-
н88	656502.37	1307955.86	Аналитический метод	0.1	-
н89	657227.27	1307595.81	Аналитический метод	0.1	-
н90	657226.30	1307585.36	Аналитический метод	0.1	-
н91	657221.60	1307585.94	Аналитический метод	0.1	-
н92	657219.07	1307555.14	Аналитический метод	0.1	-
н93	657250.33	1307442.70	Аналитический метод	0.1	-
н94	657227.92	1307326.03	Аналитический метод	0.1	-
н95	657224.97	1307320.94	Аналитический метод	0.1	-
н96	657225.99	1307320.38	Аналитический метод	0.1	-
н97	657207.79	1307287.31	Аналитический метод	0.1	-
н98	657191.90	1307296.26	Аналитический метод	0.1	-
н99	657193.17	1307298.26	Аналитический метод	0.1	-
н100	657161.44	1307315.52	Аналитический метод	0.1	-
н101	657131.52	1307331.86	Аналитический метод	0.1	-
н102	657125.53	1307334.96	Аналитический метод	0.1	-

н103	657079.40	1307360.64	Аналитический метод	0.1	-
н104	657066.25	1307367.69	Аналитический метод	0.1	-
н105	657036.29	1307381.38	Аналитический метод	0.1	-
н106	657037.48	1307383.37	Аналитический метод	0.1	-
н107	657024.98	1307390.55	Аналитический метод	0.1	-
н108	657004.97	1307400.85	Аналитический метод	0.1	-
н109	656984.70	1307411.82	Аналитический метод	0.1	-
н110	656979.08	1307414.54	Аналитический метод	0.1	-
н111	656942.46	1307434.58	Аналитический метод	0.1	-
н112	656925.02	1307444.31	Аналитический метод	0.1	-
н113	656843.89	1307474.12	Аналитический метод	0.1	-
н114	656801.84	1307491.53	Аналитический метод	0.1	-
н115	656796.04	1307493.72	Аналитический метод	0.1	-
н116	656755.91	1307510.20	Аналитический метод	0.1	-
н117	656756.34	1307511.20	Аналитический метод	0.1	-
н118	656713.95	1307529.50	Аналитический метод	0.1	-
н119	656691.72	1307538.88	Аналитический метод	0.1	-
н120	656655.40	1307555.10	Аналитический метод	0.1	-
н121	656647.10	1307558.57	Аналитический метод	0.1	-
н122	656642.34	1307546.94	Аналитический метод	0.1	-
н123	656633.58	1307524.73	Аналитический метод	0.1	-
н124	656723.19	1307487.09	Аналитический метод	0.1	-
н125	656769.84	1307467.46	Аналитический метод	0.1	-
н126	656785.42	1307461.00	Аналитический метод	0.1	-
н127	656810.41	1307450.42	Аналитический метод	0.1	-
н128	656877.92	1307422.23	Аналитический метод	0.1	-
н129	656893.83	1307415.45	Аналитический метод	0.1	-
н130	656944.45	1307392.70	Аналитический метод	0.1	-
н131	657025.03	1307347.75	Аналитический метод	0.1	-
н132	657119.85	1307296.99	Аналитический метод	0.1	-
н133	657175.15	1307266.53	Аналитический метод	0.1	-
н134	657181.08	1307277.72	Аналитический метод	0.1	-
н135	657187.82	1307290.61	Аналитический метод	0.1	-
н136	657189.46	1307293.00	Аналитический метод	0.1	-
н137	657209.37	1307281.85	Аналитический метод	0.1	-
н138	657231.45	1307321.96	Аналитический метод	0.1	-
н139	657230.45	1307322.50	Аналитический метод	0.1	-

н140	657231.87	1307325.16	Аналитический метод	0.1	-
н141	657254.42	1307443.82	Аналитический метод	0.1	-
н142	657223.08	1307556.29	Аналитический метод	0.1	-
н143	657225.18	1307581.40	Аналитический метод	0.1	-
н144	657227.90	1307581.11	Аналитический метод	0.1	-
н145	657308.11	1307572.94	Аналитический метод	0.1	-
н146	657315.61	1307497.29	Аналитический метод	0.1	-
н147	657397.39	1307460.01	Аналитический метод	0.1	-
н148	657390.01	1307445.50	Аналитический метод	0.1	-
н149	657378.28	1307451.87	Аналитический метод	0.1	-
н150	657364.14	1307426.01	Аналитический метод	0.1	-
н151	657355.84	1307411.56	Аналитический метод	0.1	-
н152	657359.32	1307409.56	Аналитический метод	0.1	-
н153	657367.62	1307424.01	Аналитический метод	0.1	-
н154	657379.89	1307446.41	Аналитический метод	0.1	-
н155	657385.68	1307443.26	Аналитический метод	0.1	-
н156	657385.15	1307442.22	Аналитический метод	0.1	-
н157	657391.29	1307439.13	Аналитический метод	0.1	-
н158	657401.04	1307458.33	Аналитический метод	0.1	-
н159	657425.98	1307446.91	Аналитический метод	0.1	-
н160	657567.08	1307377.38	Аналитический метод	0.1	-
н161	657571.18	1307386.52	Аналитический метод	0.1	-
н162	657604.33	1307372.56	Аналитический метод	0.1	-
н163	657671.98	1307342.21	Аналитический метод	0.1	-
н164	657641.64	1307278.12	Аналитический метод	0.1	-
н165	657632.74	1307282.96	Аналитический метод	0.1	-
н166	657630.83	1307279.43	Аналитический метод	0.1	-
н167	657639.92	1307274.48	Аналитический метод	0.1	-
н168	657555.00	1307103.02	Аналитический метод	0.1	-
н169	657547.53	1307107.47	Аналитический метод	0.1	-
н170	657546.19	1307105.12	Аналитический метод	0.1	-
н171	657530.28	1307113.46	Аналитический метод	0.1	-
н172	657468.76	1307147.48	Аналитический метод	0.1	-
н173	657411.65	1307179.89	Аналитический метод	0.1	-
н174	657337.80	1307221.48	Аналитический метод	0.1	-
н175	657336.86	1307220.27	Аналитический метод	0.1	-
н176	657313.82	1307233.22	Аналитический метод	0.1	-

н177	657293.42	1307244.36	Аналитический метод	0.1	-
н178	657254.05	1307266.38	Аналитический метод	0.1	-
н179	657234.13	1307232.63	Аналитический метод	0.1	-
н180	657275.00	1307210.73	Аналитический метод	0.1	-
н181	657310.75	1307191.99	Аналитический метод	0.1	-
н182	657373.04	1307157.61	Аналитический метод	0.1	-
н183	657401.41	1307142.13	Аналитический метод	0.1	-
н184	657410.05	1307136.89	Аналитический метод	0.1	-
н185	657502.04	1307086.25	Аналитический метод	0.1	-
н186	657531.25	1307070.16	Аналитический метод	0.1	-
н187	657537.11	1307066.93	Аналитический метод	0.1	-
н188	657511.36	1307015.00	Аналитический метод	0.1	-
н189	657514.73	1307013.58	Аналитический метод	0.1	-
н190	657494.49	1306965.53	Аналитический метод	0.1	-
н191	657492.20	1306961.08	Аналитический метод	0.1	-
н192	657493.11	1306960.51	Аналитический метод	0.1	-
н193	657486.78	1306947.16	Аналитический метод	0.1	-
н194	657491.68	1306944.64	Аналитический метод	0.1	-
н195	657478.49	1306919.29	Аналитический метод	0.1	-
н196	657431.49	1306829.58	Аналитический метод	0.1	-
н197	657359.26	1306870.12	Аналитический метод	0.1	-
н198	657354.65	1306872.90	Аналитический метод	0.1	-
н199	657285.75	1306912.92	Аналитический метод	0.1	-
н200	657274.49	1306919.29	Аналитический метод	0.1	-
н201	657211.34	1306956.19	Аналитический метод	0.1	-
н202	657204.12	1306960.58	Аналитический метод	0.1	-
н203	657121.40	1307007.45	Аналитический метод	0.1	-
н204	657110.06	1306987.64	Аналитический метод	0.1	-
н205	657219.96	1306919.31	Аналитический метод	0.1	-
н206	657350.73	1306841.44	Аналитический метод	0.1	-
н207	657429.04	1306797.12	Аналитический метод	0.1	-
н208	657428.88	1306796.86	Аналитический метод	0.1	-
н209	657431.21	1306795.29	Аналитический метод	0.1	-
н210	657417.30	1306773.35	Аналитический метод	0.1	-
н211	657370.36	1306700.83	Аналитический метод	0.1	-
н212	657353.75	1306709.91	Аналитический метод	0.1	-
н213	657353.47	1306709.40	Аналитический метод	0.1	-

н214	657307.51	1306737.25	Аналитический метод	0.1	-
н215	657305.43	1306733.81	Аналитический метод	0.1	-
н216	657351.46	1306705.92	Аналитический метод	0.1	-
н217	657345.14	1306695.24	Аналитический метод	0.1	-
н218	657290.01	1306728.68	Аналитический метод	0.1	-
н219	657234.54	1306762.18	Аналитический метод	0.1	-
н220	657232.46	1306758.75	Аналитический метод	0.1	-
н221	657343.05	1306691.80	Аналитический метод	0.1	-
н222	657339.61	1306686.38	Аналитический метод	0.1	-
н223	657352.75	1306677.93	Аналитический метод	0.1	-
н224	657348.62	1306670.96	Аналитический метод	0.1	-
н225	657338.08	1306653.47	Аналитический метод	0.1	-
н226	657332.05	1306643.56	Аналитический метод	0.1	-
н227	657314.23	1306613.35	Аналитический метод	0.1	-
н228	657314.80	1306613.01	Аналитический метод	0.1	-
н229	657303.42	1306593.09	Аналитический метод	0.1	-
н230	657300.84	1306594.48	Аналитический метод	0.1	-
н231	657300.58	1306594.01	Аналитический метод	0.1	-
н232	657220.91	1306639.61	Аналитический метод	0.1	-
н233	657135.02	1306689.27	Аналитический метод	0.1	-
н234	657048.20	1306738.62	Аналитический метод	0.1	-
н235	657048.46	1306739.00	Аналитический метод	0.1	-
н236	656987.04	1306775.48	Аналитический метод	0.1	-
н237	656982.41	1306767.61	Аналитический метод	0.1	-
н238	656975.66	1306755.02	Аналитический метод	0.1	-
н239	656972.32	1306749.38	Аналитический метод	0.1	-
н240	657036.38	1306713.40	Аналитический метод	0.1	-
н241	657042.04	1306709.98	Аналитический метод	0.1	-
н242	657100.12	1306676.16	Аналитический метод	0.1	-
н243	657134.28	1306656.61	Аналитический метод	0.1	-
н244	657133.98	1306655.93	Аналитический метод	0.1	-
н245	657145.83	1306650.14	Аналитический метод	0.1	-
н246	657223.39	1306606.06	Аналитический метод	0.1	-
н247	657228.91	1306602.96	Аналитический метод	0.1	-
н248	657287.79	1306570.39	Аналитический метод	0.1	-
н249	657289.61	1306569.39	Аналитический метод	0.1	-
н250	657378.18	1306520.41	Аналитический метод	0.1	-

н251	657386.01	1306515.16	Аналитический метод	0.1	-
н252	657386.49	1306515.85	Аналитический метод	0.1	-
н253	657466.27	1306468.10	Аналитический метод	0.1	-
н254	657467.39	1306469.77	Аналитический метод	0.1	-
н255	657478.46	1306486.06	Аналитический метод	0.1	-
н256	657481.98	1306491.55	Аналитический метод	0.1	-
н257	657482.96	1306493.30	Аналитический метод	0.1	-
н258	657458.05	1306507.30	Аналитический метод	0.1	-
н259	657487.90	1306561.66	Аналитический метод	0.1	-
н260	657490.24	1306560.08	Аналитический метод	0.1	-
н261	657508.88	1306590.56	Аналитический метод	0.1	-
н262	657513.42	1306587.54	Аналитический метод	0.1	-
н263	657524.38	1306603.28	Аналитический метод	0.1	-
н264	657566.74	1306577.38	Аналитический метод	0.1	-
н265	657568.84	1306580.81	Аналитический метод	0.1	-
н266	657524.93	1306607.79	Аналитический метод	0.1	-
н267	657500.33	1306622.40	Аналитический метод	0.1	-
н268	657463.47	1306644.68	Аналитический метод	0.1	-
н269	657373.88	1306698.86	Аналитический метод	0.1	-
н270	657420.70	1306771.20	Аналитический метод	0.1	-
н271	657434.60	1306793.14	Аналитический метод	0.1	-
н272	657458.03	1306779.94	Аналитический метод	0.1	-
н273	657458.28	1306780.36	Аналитический метод	0.1	-
н274	657512.44	1306747.46	Аналитический метод	0.1	-
н275	657555.09	1306719.90	Аналитический метод	0.1	-
н276	657629.03	1306671.99	Аналитический метод	0.1	-
н277	657646.09	1306700.98	Аналитический метод	0.1	-
н278	657608.48	1306723.58	Аналитический метод	0.1	-
н279	657582.74	1306741.02	Аналитический метод	0.1	-
н280	657508.04	1306787.46	Аналитический метод	0.1	-
н281	657452.70	1306821.87	Аналитический метод	0.1	-
н282	657453.21	1306822.70	Аналитический метод	0.1	-
н283	657451.50	1306823.75	Аналитический метод	0.1	-
н284	657437.56	1306832.32	Аналитический метод	0.1	-
н285	657450.93	1306857.48	Аналитический метод	0.1	-
н286	657456.54	1306867.89	Аналитический метод	0.1	-
н287	657482.05	1306917.43	Аналитический метод	0.1	-

н288	657497.10	1306946.36	Аналитический метод	0.1	-
н289	657492.15	1306948.94	Аналитический метод	0.1	-
н290	657498.53	1306962.32	Аналитический метод	0.1	-
н291	657497.67	1306962.74	Аналитический метод	0.1	-
н292	657519.99	1307015.73	Аналитический метод	0.1	-
н293	657516.87	1307017.04	Аналитический метод	0.1	-
н294	657540.63	1307064.97	Аналитический метод	0.1	-
н295	657577.30	1307044.84	Аналитический метод	0.1	-
н296	657657.02	1307000.94	Аналитический метод	0.1	-
н297	657731.30	1306959.68	Аналитический метод	0.1	-
н298	657797.43	1306921.25	Аналитический метод	0.1	-
н299	657815.84	1306954.38	Аналитический метод	0.1	-
н300	657746.75	1306993.44	Аналитический метод	0.1	-
н301	657692.36	1307024.24	Аналитический метод	0.1	-
н302	657657.23	1307043.82	Аналитический метод	0.1	-
н303	657623.66	1307061.53	Аналитический метод	0.1	-
н304	657611.04	1307067.82	Аналитический метод	0.1	-
н305	657585.41	1307081.38	Аналитический метод	0.1	-
н306	657579.38	1307085.21	Аналитический метод	0.1	-
н307	657580.90	1307087.98	Аналитический метод	0.1	-
н308	657558.48	1307100.94	Аналитический метод	0.1	-
н309	657641.57	1307268.67	Аналитический метод	0.1	-
н310	657769.85	1307205.16	Аналитический метод	0.1	-
н311	657802.10	1307187.80	Аналитический метод	0.1	-
н312	657934.78	1307112.46	Аналитический метод	0.1	-
н313	658076.49	1307338.73	Аналитический метод	0.1	-
н314	658136.76	1307423.10	Аналитический метод	0.1	-
н315	658196.45	1307514.73	Аналитический метод	0.1	-
н316	658271.26	1307629.68	Аналитический метод	0.1	-
н317	658263.30	1307635.18	Аналитический метод	0.1	-
н318	658397.52	1307836.14	Аналитический метод	0.1	-
н319	658463.88	1307935.08	Аналитический метод	0.1	-
н320	658460.51	1307937.34	Аналитический метод	0.1	-
н321	658395.69	1307840.75	Аналитический метод	0.1	-
н322	658291.50	1307911.70	Аналитический метод	0.1	-
н323	658289.22	1307908.34	Аналитический метод	0.1	-
н324	658345.36	1307870.06	Аналитический метод	0.1	-

н325	658392.70	1307837.88	Аналитический метод	0.1	-
н326	658392.21	1307837.17	Аналитический метод	0.1	-
н327	658392.98	1307836.65	Аналитический метод	0.1	-
н328	658380.40	1307817.88	Аналитический метод	0.1	-
н329	658315.87	1307721.14	Аналитический метод	0.1	-
н330	658312.21	1307715.71	Аналитический метод	0.1	-
н331	658299.88	1307697.38	Аналитический метод	0.1	-
н332	658294.74	1307689.68	Аналитический метод	0.1	-
н333	658259.95	1307637.41	Аналитический метод	0.1	-
н334	658222.86	1307662.73	Аналитический метод	0.1	-
н335	658015.07	1307800.40	Аналитический метод	0.1	-
н336	658017.34	1307803.78	Аналитический метод	0.1	-
н337	658020.14	1307802.11	Аналитический метод	0.1	-
н338	658022.27	1307805.52	Аналитический метод	0.1	-
н339	658020.56	1307806.59	Аналитический метод	0.1	-
н340	658074.61	1307887.84	Аналитический метод	0.1	-
н341	658116.46	1307954.28	Аналитический метод	0.1	-
н342	658144.75	1307997.48	Аналитический метод	0.1	-
н343	658160.21	1307988.40	Аналитический метод	0.1	-
н344	658162.20	1307987.10	Аналитический метод	0.1	-
н345	658151.09	1307970.73	Аналитический метод	0.1	-
н346	658154.42	1307968.47	Аналитический метод	0.1	-
н347	658166.69	1307986.57	Аналитический метод	0.1	-
н348	658169.51	1307990.65	Аналитический метод	0.1	-
н349	658175.56	1307999.92	Аналитический метод	0.1	-
н350	658206.82	1308046.32	Аналитический метод	0.1	-
н351	658203.48	1308048.56	Аналитический метод	0.1	-
н352	658172.19	1308002.12	Аналитический метод	0.1	-
н353	658164.42	1307990.45	Аналитический метод	0.1	-
н354	658162.24	1307991.86	Аналитический метод	0.1	-
н355	658146.95	1308000.84	Аналитический метод	0.1	-
н356	658166.84	1308031.38	Аналитический метод	0.1	-
н357	658203.69	1308087.84	Аналитический метод	0.1	-
н358	658200.32	1308090.03	Аналитический метод	0.1	-
н359	658163.47	1308033.58	Аналитический метод	0.1	-
н360	658142.42	1308001.27	Аналитический метод	0.1	-
н361	658114.08	1307958.12	Аналитический метод	0.1	-

н362	658072.15	1307891.74	Аналитический метод	0.1	-
н363	658017.35	1307808.60	Аналитический метод	0.1	-
н364	657927.19	1307860.20	Аналитический метод	0.1	-
н365	657925.19	1307856.71	Аналитический метод	0.1	-
н366	657927.00	1307855.66	Аналитический метод	0.1	-
н367	657922.23	1307848.58	Аналитический метод	0.1	-
н368	657919.87	1307849.62	Аналитический метод	0.1	-
н369	657918.28	1307850.84	Аналитический метод	0.1	-
н370	657917.09	1307849.50	Аналитический метод	0.1	-
н371	657908.35	1307855.37	Аналитический метод	0.1	-
н372	657907.53	1307856.95	Аналитический метод	0.1	-
н373	658031.55	1308043.61	Аналитический метод	0.1	-
н374	658045.28	1308064.69	Аналитический метод	0.1	-
н375	658047.27	1308063.74	Аналитический метод	0.1	-
н376	658062.56	1308088.24	Аналитический метод	0.1	-
н377	658059.90	1308089.90	Аналитический метод	0.1	-
н378	658115.12	1308178.01	Аналитический метод	0.1	-
н379	658121.11	1308187.52	Аналитический метод	0.1	-
н380	658166.74	1308260.76	Аналитический метод	0.1	-
н381	658167.06	1308260.56	Аналитический метод	0.1	-
н382	658168.18	1308262.44	Аналитический метод	0.1	-
н383	658186.23	1308251.59	Аналитический метод	0.1	-
н384	658191.24	1308259.94	Аналитический метод	0.1	-
н385	658276.22	1308207.29	Аналитический метод	0.1	-
н386	658267.83	1308193.69	Аналитический метод	0.1	-
н387	658274.19	1308189.87	Аналитический метод	0.1	-
н388	658286.17	1308182.58	Аналитический метод	0.1	-
н389	658290.34	1308180.05	Аналитический метод	0.1	-
н390	658276.91	1308159.87	Аналитический метод	0.1	-
н391	658238.54	1308100.80	Аналитический метод	0.1	-
н392	658241.93	1308098.59	Аналитический метод	0.1	-
н393	658293.87	1308177.95	Аналитический метод	0.1	-
н394	658296.46	1308182.00	Аналитический метод	0.1	-
н395	658294.02	1308183.61	Аналитический метод	0.1	-
н396	658299.12	1308191.89	Аналитический метод	0.1	-
н397	658319.79	1308179.54	Аналитический метод	0.1	-
н398	658347.00	1308162.77	Аналитический метод	0.1	-

н399	658378.73	1308142.74	Аналитический метод	0.1	-
н400	658375.71	1308138.88	Аналитический метод	0.1	-
н401	658383.74	1308134.34	Аналитический метод	0.1	-
н402	658451.13	1308094.39	Аналитический метод	0.1	-
н403	658454.65	1308100.40	Аналитический метод	0.1	-
н404	658462.42	1308113.93	Аналитический метод	0.1	-
н405	658464.89	1308118.40	Аналитический метод	0.1	-
н406	658563.99	1308291.61	Аналитический метод	0.1	-
н407	658560.50	1308293.61	Аналитический метод	0.1	-
н408	658449.68	1308099.96	Аналитический метод	0.1	-
н409	658425.94	1308114.26	Аналитический метод	0.1	-
н410	658381.76	1308140.10	Аналитический метод	0.1	-
н411	658384.60	1308143.99	Аналитический метод	0.1	-
н412	658349.16	1308166.19	Аналитический метод	0.1	-
н413	658321.91	1308182.99	Аналитический метод	0.1	-
н376	658062.56	1308088.24	Аналитический метод	0.1	-
н377	658059.90	1308089.90	Аналитический метод	0.1	-
н378	658115.12	1308178.01	Аналитический метод	0.1	-
н379	658121.11	1308187.52	Аналитический метод	0.1	-
н380	658166.74	1308260.76	Аналитический метод	0.1	-
н381	658167.06	1308260.56	Аналитический метод	0.1	-
н382	658168.18	1308262.44	Аналитический метод	0.1	-
н383	658186.23	1308251.59	Аналитический метод	0.1	-
н384	658191.24	1308259.94	Аналитический метод	0.1	-
н385	658276.22	1308207.29	Аналитический метод	0.1	-
н386	658267.83	1308193.69	Аналитический метод	0.1	-
н387	658274.19	1308189.87	Аналитический метод	0.1	-
н388	658286.17	1308182.58	Аналитический метод	0.1	-
н389	658290.34	1308180.05	Аналитический метод	0.1	-
н390	658276.91	1308159.87	Аналитический метод	0.1	-
н391	658238.54	1308100.80	Аналитический метод	0.1	-
н392	658241.93	1308098.59	Аналитический метод	0.1	-
н393	658293.87	1308177.95	Аналитический метод	0.1	-
н394	658296.46	1308182.00	Аналитический метод	0.1	-
н395	658294.02	1308183.61	Аналитический метод	0.1	-
н396	658299.12	1308191.89	Аналитический метод	0.1	-
н397	658319.79	1308179.54	Аналитический метод	0.1	-

н398	658347.00	1308162.77	Аналитический метод	0.1	-
н399	658378.73	1308142.74	Аналитический метод	0.1	-
н400	658375.71	1308138.88	Аналитический метод	0.1	-
н401	658383.74	1308134.34	Аналитический метод	0.1	-
н402	658451.13	1308094.39	Аналитический метод	0.1	-
н403	658454.65	1308100.40	Аналитический метод	0.1	-
н404	658462.42	1308113.93	Аналитический метод	0.1	-
н405	658464.89	1308118.40	Аналитический метод	0.1	-
н406	658563.99	1308291.61	Аналитический метод	0.1	-
н407	658560.50	1308293.61	Аналитический метод	0.1	-
н408	658449.68	1308099.96	Аналитический метод	0.1	-
н409	658425.94	1308114.26	Аналитический метод	0.1	-
н410	658381.76	1308140.10	Аналитический метод	0.1	-
н411	658384.60	1308143.99	Аналитический метод	0.1	-
н412	658349.16	1308166.19	Аналитический метод	0.1	-
н413	658321.91	1308182.99	Аналитический метод	0.1	-
н414	658297.72	1308197.44	Аналитический метод	0.1	-
н415	658290.05	1308184.96	Аналитический метод	0.1	-
н416	658273.37	1308195.05	Аналитический метод	0.1	-
н417	658279.24	1308204.53	Аналитический метод	0.1	-
н418	658280.82	1308203.60	Аналитический метод	0.1	-
н419	658290.67	1308216.16	Аналитический метод	0.1	-
н420	658304.01	1308237.89	Аналитический метод	0.1	-
н421	658380.68	1308364.11	Аналитический метод	0.1	-
н422	658377.25	1308366.20	Аналитический метод	0.1	-
н423	658371.42	1308356.62	Аналитический метод	0.1	-
н424	658287.22	1308218.27	Аналитический метод	0.1	-
н425	658280.04	1308209.65	Аналитический метод	0.1	-
н426	658189.91	1308265.49	Аналитический метод	0.1	-
н427	658184.76	1308257.18	Аналитический метод	0.1	-
н428	658167.24	1308267.71	Аналитический метод	0.1	-
н429	658170.11	1308272.56	Аналитический метод	0.1	-
н430	658121.36	1308302.78	Аналитический метод	0.1	-
н431	658133.97	1308322.32	Аналитический метод	0.1	-
н432	658130.49	1308324.66	Аналитический метод	0.1	-
н433	658199.82	1308437.33	Аналитический метод	0.1	-
н434	658218.58	1308467.53	Аналитический метод	0.1	-

н435	658226.07	1308479.79	Аналитический метод	0.1	-
н436	658222.65	1308481.90	Аналитический метод	0.1	-
н437	658206.16	1308455.47	Аналитический метод	0.1	-
н438	658196.40	1308439.44	Аналитический метод	0.1	-
н439	658124.99	1308323.39	Аналитический метод	0.1	-
н440	658128.38	1308321.25	Аналитический метод	0.1	-
н441	658117.97	1308304.88	Аналитический метод	0.1	-
н442	658087.26	1308323.71	Аналитический метод	0.1	-
н443	658068.13	1308336.22	Аналитический метод	0.1	-
н444	658080.19	1308355.21	Аналитический метод	0.1	-
н445	657987.31	1308415.57	Аналитический метод	0.1	-
н446	658018.85	1308467.90	Аналитический метод	0.1	-
н447	658017.89	1308468.48	Аналитический метод	0.1	-
н448	658071.32	1308557.99	Аналитический метод	0.1	-
н449	658070.60	1308558.44	Аналитический метод	0.1	-
н450	658085.66	1308583.85	Аналитический метод	0.1	-
н451	658082.20	1308585.90	Аналитический метод	0.1	-
н452	658066.58	1308559.54	Аналитический метод	0.1	-
н453	658053.36	1308567.58	Аналитический метод	0.1	-
н454	658054.93	1308570.27	Аналитический метод	0.1	-
н455	658051.46	1308572.30	Аналитический метод	0.1	-
н456	658045.10	1308561.48	Аналитический метод	0.1	-
н457	658048.56	1308559.44	Аналитический метод	0.1	-
н458	658051.31	1308564.08	Аналитический метод	0.1	-
н459	658065.20	1308555.69	Аналитический метод	0.1	-
н460	658012.35	1308467.03	Аналитический метод	0.1	-
н461	658013.29	1308466.46	Аналитический метод	0.1	-
н462	657981.77	1308414.30	Аналитический метод	0.1	-
н463	658074.63	1308354.02	Аналитический метод	0.1	-
н464	658064.67	1308338.38	Аналитический метод	0.1	-
н465	657974.39	1308395.12	Аналитический метод	0.1	-
н466	657967.08	1308384.83	Аналитический метод	0.1	-
н467	657961.78	1308388.14	Аналитический метод	0.1	-
н468	657949.25	1308396.14	Аналитический метод	0.1	-
н469	657945.80	1308398.45	Аналитический метод	0.1	-
н470	657952.24	1308407.75	Аналитический метод	0.1	-
н471	657940.33	1308416.24	Аналитический метод	0.1	-

н472	657938.23	1308413.32	Аналитический метод	0.1	-
н473	657848.83	1308472.74	Аналитический метод	0.1	-
н474	657829.24	1308483.82	Аналитический метод	0.1	-
н475	657818.81	1308489.86	Аналитический метод	0.1	-
н476	657831.27	1308509.57	Аналитический метод	0.1	-
н477	657828.43	1308511.36	Аналитический метод	0.1	-
н478	657890.50	1308609.30	Аналитический метод	0.1	-
н479	657887.11	1308611.45	Аналитический метод	0.1	-
н480	657822.88	1308510.12	Аналитический метод	0.1	-
н481	657825.72	1308508.32	Аналитический метод	0.1	-
н482	657815.28	1308491.91	Аналитический метод	0.1	-
н483	657803.33	1308498.84	Аналитический метод	0.1	-
н484	657800.82	1308500.38	Аналитический метод	0.1	-
н485	657749.64	1308526.68	Аналитический метод	0.1	-
н486	657753.98	1308541.53	Аналитический метод	0.1	-
н487	657753.61	1308541.68	Аналитический метод	0.1	-
н488	657757.66	1308551.15	Аналитический метод	0.1	-
н489	657753.96	1308552.73	Аналитический метод	0.1	-
н490	657748.22	1308539.33	Аналитический метод	0.1	-
н491	657749.07	1308539.10	Аналитический метод	0.1	-
н492	657744.90	1308524.64	Аналитический метод	0.1	-
н493	657798.71	1308496.96	Аналитический метод	0.1	-
н494	657801.21	1308495.42	Аналитический метод	0.1	-
н495	657815.00	1308487.42	Аналитический метод	0.1	-
н496	657827.26	1308480.32	Аналитический метод	0.1	-
н497	657846.60	1308469.39	Аналитический метод	0.1	-
н498	657939.39	1308407.73	Аналитический метод	0.1	-
н499	657941.30	1308410.60	Аналитический метод	0.1	-
н500	657946.64	1308406.77	Аналитический метод	0.1	-
н501	657941.34	1308399.05	Аналитический метод	0.1	-
н502	657926.08	1308376.51	Аналитический метод	0.1	-
н503	657927.69	1308375.40	Аналитический метод	0.1	-
н504	657914.97	1308357.01	Аналитический метод	0.1	-
н505	657917.25	1308355.38	Аналитический метод	0.1	-
н506	657903.14	1308335.56	Аналитический метод	0.1	-
н507	657885.59	1308310.93	Аналитический метод	0.1	-
н508	657850.00	1308259.87	Аналитический метод	0.1	-

н509	657814.94	1308209.37	Аналитический метод	0.1	-
н510	657808.44	1308200.00	Аналитический метод	0.1	-
н511	657761.33	1308133.02	Аналитический метод	0.1	-
н512	657718.27	1308069.61	Аналитический метод	0.1	-
н513	657678.83	1308010.57	Аналитический метод	0.1	-
н514	657599.99	1307896.53	Аналитический метод	0.1	-
н515	657465.77	1307699.41	Аналитический метод	0.1	-
н516	657441.92	1307665.17	Аналитический метод	0.1	-
н517	657445.24	1307662.90	Аналитический метод	0.1	-
н518	657469.10	1307697.16	Аналитический метод	0.1	-
н519	657602.24	1307892.70	Аналитический метод	0.1	-
н520	657606.31	1307890.25	Аналитический метод	0.1	-
н521	657616.49	1307883.46	Аналитический метод	0.1	-
н522	657625.21	1307877.64	Аналитический метод	0.1	-
н523	657623.72	1307875.41	Аналитический метод	0.1	-
н524	657614.54	1307862.17	Аналитический метод	0.1	-
н525	657615.07	1307861.81	Аналитический метод	0.1	-
н526	657494.50	1307686.47	Аналитический метод	0.1	-
н527	657494.00	1307686.81	Аналитический метод	0.1	-
н528	657420.81	1307577.96	Аналитический метод	0.1	-
н529	657437.23	1307566.90	Аналитический метод	0.1	-
н530	657422.96	1307543.77	Аналитический метод	0.1	-
н531	657546.58	1307473.48	Аналитический метод	0.1	-
н532	657645.13	1307417.84	Аналитический метод	0.1	-
н533	657658.05	1307410.60	Аналитический метод	0.1	-
н534	657700.55	1307386.39	Аналитический метод	0.1	-
н535	657722.37	1307373.55	Аналитический метод	0.1	-
н536	657722.10	1307373.07	Аналитический метод	0.1	-
н537	657728.01	1307369.73	Аналитический метод	0.1	-
н538	657746.67	1307358.85	Аналитический метод	0.1	-
н539	657793.60	1307331.45	Аналитический метод	0.1	-
н540	657975.98	1307227.38	Аналитический метод	0.1	-
н541	657977.86	1307230.77	Аналитический метод	0.1	-
н542	657983.95	1307226.89	Аналитический метод	0.1	-
н543	657998.34	1307234.50	Аналитический метод	0.1	-
н544	658001.56	1307237.81	Аналитический метод	0.1	-
н545	658057.16	1307322.21	Аналитический метод	0.1	-

н546	658055.35	1307323.51	Аналитический метод	0.1	-
н547	658074.14	1307350.60	Аналитический метод	0.1	-
н548	658070.83	1307352.89	Аналитический метод	0.1	-
н1			Аналитический метод	0.1	-
н549	657465.08	1306473.64	Аналитический метод	0.1	-
н550	657477.35	1306491.84	Аналитический метод	0.1	-
н551	657454.33	1306504.75	Аналитический метод	0.1	-
н552	657433.33	1306516.58	Аналитический метод	0.1	-
н553	657434.64	1306519.04	Аналитический метод	0.1	-
н554	657383.65	1306546.42	Аналитический метод	0.1	-
н555	657377.80	1306549.40	Аналитический метод	0.1	-
н556	657302.38	1306588.85	Аналитический метод	0.1	-
н557	657301.01	1306586.12	Аналитический метод	0.1	-
н558	657293.29	1306571.95	Аналитический метод	0.1	-
н559	657380.12	1306523.93	Аналитический метод	0.1	-
н560	657384.91	1306520.73	Аналитический метод	0.1	-
н561	657385.34	1306521.38	Аналитический метод	0.1	-
н549	657465.08	1306473.64	Аналитический метод	0.1	-
н562	657484.48	1306563.76	Аналитический метод	0.1	-
н563	657459.41	1306579.23	Аналитический метод	0.1	-
н564	657374.16	1306623.46	Аналитический метод	0.1	-
н565	657376.01	1306627.03	Аналитический метод	0.1	-
н566	657461.26	1306582.80	Аналитический метод	0.1	-
н567	657489.07	1306565.83	Аналитический метод	0.1	-
н568	657507.58	1306596.32	Аналитический метод	0.1	-
н569	657512.30	1306593.12	Аналитический метод	0.1	-
н570	657520.99	1306605.46	Аналитический метод	0.1	-
н571	657498.25	1306618.96	Аналитический метод	0.1	-
н572	657461.39	1306641.25	Аналитический метод	0.1	-
н573	657370.02	1306696.49	Аналитический метод	0.1	-
н574	657355.32	1306704.43	Аналитический метод	0.1	-
н575	657354.40	1306702.77	Аналитический метод	0.1	-
н576	657347.53	1306691.41	Аналитический метод	0.1	-
н577	657345.16	1306687.62	Аналитический метод	0.1	-
н578	657358.28	1306679.23	Аналитический метод	0.1	-
н579	657352.06	1306668.89	Аналитический метод	0.1	-
н580	657341.51	1306651.38	Аналитический метод	0.1	-

h581	657335.49	1306641.47	Аналитический метод	0.1	-
h582	657319.75	1306614.77	Аналитический метод	0.1	-
h583	657320.27	1306614.47	Аналитический метод	0.1	-
h584	657318.27	1306610.98	Аналитический метод	0.1	-
h585	657306.90	1306591.07	Аналитический метод	0.1	-
h586	657379.70	1306552.94	Аналитический метод	0.1	-
h587	657385.55	1306549.96	Аналитический метод	0.1	-
h588	657440.27	1306520.62	Аналитический метод	0.1	-
h589	657438.97	1306518.06	Аналитический метод	0.1	-
h590	657454.53	1306509.25	Аналитический метод	0.1	-
h562	657484.48	1306563.76	Аналитический метод	0.1	-
h591	657139.53	1306657.69	Аналитический метод	0.1	-
h592	657147.60	1306653.75	Аналитический метод	0.1	-
h593	657152.19	1306651.08	Аналитический метод	0.1	-
h594	657225.36	1306609.56	Аналитический метод	0.1	-
h595	657230.88	1306606.46	Аналитический метод	0.1	-
h596	657289.75	1306573.91	Аналитический метод	0.1	-
h597	657297.48	1306588.04	Аналитический метод	0.1	-
h598	657298.68	1306590.46	Аналитический метод	0.1	-
h599	657224.90	1306632.54	Аналитический метод	0.1	-
h600	657218.85	1306636.16	Аналитический метод	0.1	-
h601	657133.03	1306685.78	Аналитический метод	0.1	-
h602	657127.00	1306689.18	Аналитический метод	0.1	-
h603	657042.72	1306737.11	Аналитический метод	0.1	-
h604	657043.04	1306737.67	Аналитический метод	0.1	-
h605	657040.75	1306739.08	Аналитический метод	0.1	-
h606	656988.46	1306769.97	Аналитический метод	0.1	-
h607	656985.91	1306765.64	Аналитический метод	0.1	-
h608	656979.20	1306753.12	Аналитический метод	0.1	-
h609	656977.85	1306750.83	Аналитический метод	0.1	-
h610	657038.35	1306716.90	Аналитический метод	0.1	-
h611	657044.12	1306713.42	Аналитический метод	0.1	-
h612	657102.12	1306679.65	Аналитический метод	0.1	-
h613	657139.77	1306658.10	Аналитический метод	0.1	-
h591	657139.53	1306657.69	Аналитический метод	0.1	-
h614	657627.73	1306677.62	Аналитический метод	0.1	-
h615	657631.61	1306684.60	Аналитический метод	0.1	-

н616	657638.57	1306696.51	Аналитический метод	0.1	-
н617	657640.56	1306699.70	Аналитический метод	0.1	-
н618	657606.32	1306720.19	Аналитический метод	0.1	-
н619	657580.48	1306737.70	Аналитический метод	0.1	-
н620	657505.92	1306784.04	Аналитический метод	0.1	-
н621	657450.53	1306818.48	Аналитический метод	0.1	-
н622	657446.51	1306812.28	Аналитический метод	0.1	-
н623	657438.76	1306799.70	Аналитический метод	0.1	-
н624	657436.83	1306796.65	Аналитический метод	0.1	-
н625	657456.53	1306785.45	Аналитический метод	0.1	-
н626	657456.80	1306785.92	Аналитический метод	0.1	-
н627	657458.65	1306784.84	Аналитический метод	0.1	-
н628	657514.62	1306750.84	Аналитический метод	0.1	-
н629	657557.28	1306723.28	Аналитический метод	0.1	-
н614	657627.73	1306677.62	Аналитический метод	0.1	-
630	657433.67	1306799.18	Аналитический метод	0.1	-
н631	657435.34	1306801.81	Аналитический метод	0.1	-
н632	657443.09	1306814.39	Аналитический метод	0.1	-
н633	657447.61	1306821.42	Аналитический метод	0.1	-
н634	657435.64	1306828.79	Аналитический метод	0.1	-
н635	657433.07	1306824.12	Аналитический метод	0.1	-
н636	657357.24	1306866.65	Аналитический метод	0.1	-
н637	657352.63	1306869.42	Аналитический метод	0.1	-
н638	657283.73	1306909.45	Аналитический метод	0.1	-
н639	657272.46	1306915.82	Аналитический метод	0.1	-
н640	657209.25	1306952.76	Аналитический метод	0.1	-
н641	657202.08	1306957.11	Аналитический метод	0.1	-
н642	657123.23	1307001.90	Аналитический метод	0.1	-
н643	657115.68	1306989.23	Аналитический метод	0.1	-
н644	657222.01	1306922.77	Аналитический метод	0.1	-
н645	657239.28	1306912.81	Аналитический метод	0.1	-
н646	657346.64	1306848.82	Аналитический метод	0.1	-
н647	657352.70	1306844.94	Аналитический метод	0.1	-
н630	657433.67	1306799.18	Аналитический метод	0.1	-
н648	657795.90	1306926.74	Аналитический метод	0.1	-
н649	657800.81	1306935.51	Аналитический метод	0.1	-
н650	657806.41	1306945.68	Аналитический метод	0.1	-

н651	657810.36	1306952.88	Аналитический метод	0.1	-
н652	657808.44	1306954.00	Аналитический метод	0.1	-
н653	657744.78	1306989.94	Аналитический метод	0.1	-
н654	657722.91	1307002.21	Аналитический метод	0.1	-
н655	657715.33	1307006.62	Аналитический метод	0.1	-
н656	657699.86	1307015.25	Аналитический метод	0.1	-
н657	657690.37	1307020.75	Аналитический метод	0.1	-
н658	657655.32	1307040.28	Аналитический метод	0.1	-
н659	657621.79	1307057.97	Аналитический метод	0.1	-
н660	657609.16	1307064.27	Аналитический метод	0.1	-
н661	657583.53	1307077.82	Аналитический метод	0.1	-
н662	657573.97	1307083.74	Аналитический метод	0.1	-
н663	657575.42	1307086.46	Аналитический метод	0.1	-
н664	657556.73	1307097.31	Аналитический метод	0.1	-
н665	657542.43	1307068.60	Аналитический метод	0.1	-
н666	657579.24	1307048.36	Аналитический метод	0.1	-
н667	657588.53	1307043.21	Аналитический метод	0.1	-
н668	657658.96	1307004.46	Аналитический метод	0.1	-
н669	657693.47	1306985.58	Аналитический метод	0.1	-
н670	657733.32	1306963.15	Аналитический метод	0.1	-
н671	657760.94	1306947.08	Аналитический метод	0.1	-
н672	657770.65	1306941.43	Аналитический метод	0.1	-
н673	657789.82	1306930.28	Аналитический метод	0.1	-
н648	657795.90	1306926.74	Аналитический метод	0.1	-
н674	657538.90	1307070.53	Аналитический метод	0.1	-
н675	657553.21	1307099.41	Аналитический метод	0.1	-
н676	657548.87	1307101.44	Аналитический метод	0.1	-
н677	657548.12	1307099.72	Аналитический метод	0.1	-
н678	657546.72	1307100.35	Аналитический метод	0.1	-
н679	657534.64	1307072.88	Аналитический метод	0.1	-
н674	657538.90	1307070.53	Аналитический метод	0.1	-
н680	657531.10	1307074.80	Аналитический метод	0.1	-
н681	657543.13	1307102.16	Аналитический метод	0.1	-
н682	657528.39	1307109.92	Аналитический метод	0.1	-
н683	657511.50	1307118.91	Аналитический метод	0.1	-
н684	657502.34	1307124.18	Аналитический метод	0.1	-
н685	657492.69	1307129.39	Аналитический метод	0.1	-

н686	657485.71	1307133.34	Аналитический метод	0.1	-
н687	657473.35	1307140.28	Аналитический метод	0.1	-
н688	657466.78	1307143.98	Аналитический метод	0.1	-
н689	657451.51	1307152.56	Аналитический метод	0.1	-
н690	657443.61	1307157.00	Аналитический метод	0.1	-
н691	657433.26	1307162.96	Аналитический метод	0.1	-
н692	657426.68	1307166.65	Аналитический метод	0.1	-
н693	657415.90	1307172.89	Аналитический метод	0.1	-
н694	657409.67	1307176.40	Аналитический метод	0.1	-
н695	657389.26	1307187.86	Аналитический метод	0.1	-
н696	657364.23	1307201.93	Аналитический метод	0.1	-
н697	657358.63	1307205.08	Аналитический метод	0.1	-
н698	657339.10	1307216.05	Аналитический метод	0.1	-
н699	657338.40	1307214.80	Аналитический метод	0.1	-
н700	657311.85	1307229.72	Аналитический метод	0.1	-
н701	657291.44	1307240.86	Аналитический метод	0.1	-
н702	657281.92	1307246.24	Аналитический метод	0.1	-
н703	657255.45	1307260.84	Аналитический метод	0.1	-
н704	657251.12	1307253.78	Аналитический метод	0.1	-
н705	657244.85	1307242.90	Аналитический метод	0.1	-
н706	657239.66	1307234.23	Аналитический метод	0.1	-
н707	657276.89	1307214.27	Аналитический метод	0.1	-
н708	657312.69	1307195.51	Аналитический метод	0.1	-
н709	657322.08	1307190.33	Аналитический метод	0.1	-
н710	657355.29	1307171.99	Аналитический метод	0.1	-
н711	657374.98	1307161.13	Аналитический метод	0.1	-
н712	657403.49	1307145.57	Аналитический метод	0.1	-
н713	657412.14	1307140.33	Аналитический метод	0.1	-
н714	657419.12	1307136.59	Аналитический метод	0.1	-
н715	657425.17	1307133.25	Аналитический метод	0.1	-
н716	657448.23	1307120.53	Аналитический метод	0.1	-
н717	657471.86	1307107.49	Аналитический метод	0.1	-
н718	657489.67	1307097.67	Аналитический метод	0.1	-
н719	657503.98	1307089.77	Аналитический метод	0.1	-
н680	657531.10	1307074.80	Аналитический метод	0.1	-
н720	657173.53	1307272.11	Аналитический метод	0.1	-
н721	657177.48	1307279.60	Аналитический метод	0.1	-

н722	657184.14	1307292.52	Аналитический метод	0.1	-
н723	657186.92	1307296.76	Аналитический метод	0.1	-
н724	657159.52	1307311.99	Аналитический метод	0.1	-
н725	657123.58	1307331.45	Аналитический метод	0.1	-
н726	657077.44	1307357.13	Аналитический метод	0.1	-
н727	657064.58	1307364.04	Аналитический метод	0.1	-
н728	657030.97	1307379.40	Аналитический метод	0.1	-
н729	657032.10	1307381.84	Аналитический метод	0.1	-
н730	657003.06	1307397.31	Аналитический метод	0.1	-
н731	656977.14	1307411.00	Аналитический метод	0.1	-
н732	656969.41	1307415.27	Аналитический метод	0.1	-
н733	656940.52	1307431.04	Аналитический метод	0.1	-
н734	656923.33	1307440.61	Аналитический метод	0.1	-
н735	656842.50	1307470.35	Аналитический метод	0.1	-
н736	656794.50	1307489.97	Аналитический метод	0.1	-
н737	656750.54	1307507.93	Аналитический метод	0.1	-
н738	656751.05	1307509.09	Аналитический метод	0.1	-
н739	656712.39	1307525.80	Аналитический метод	0.1	-
н740	656690.15	1307535.18	Аналитический метод	0.1	-
н741	656659.65	1307548.51	Аналитический метод	0.1	-
н742	656653.62	1307551.49	Аналитический метод	0.1	-
н743	656649.26	1307553.24	Аналитический метод	0.1	-
н744	656646.06	1307545.42	Аналитический метод	0.1	-
н745	656641.80	1307534.59	Аналитический метод	0.1	-
н746	656638.82	1307526.92	Аналитический метод	0.1	-
н747	656657.78	1307518.94	Аналитический метод	0.1	-
н748	656724.75	1307490.80	Аналитический метод	0.1	-
н749	656735.88	1307486.12	Аналитический метод	0.1	-
н750	656771.40	1307471.17	Аналитический метод	0.1	-
н751	656780.03	1307467.85	Аналитический метод	0.1	-
н752	656787.08	1307464.68	Аналитический метод	0.1	-
н753	656811.97	1307454.16	Аналитический метод	0.1	-
н754	656879.49	1307425.98	Аналитический метод	0.1	-
н755	656895.50	1307419.15	Аналитический метод	0.1	-
н756	656920.51	1307408.04	Аналитический метод	0.1	-
н757	656928.32	1307404.71	Аналитический метод	0.1	-
н758	656946.37	1307396.31	Аналитический метод	0.1	-

н759	656957.20	1307390.28	Аналитический метод	0.1	-
н760	656963.66	1307386.80	Аналитический метод	0.1	-
н761	656976.80	1307379.41	Аналитический метод	0.1	-
н762	656995.38	1307369.00	Аналитический метод	0.1	-
н763	657003.01	1307364.72	Аналитический метод	0.1	-
н764	657017.16	1307356.79	Аналитический метод	0.1	-
н765	657026.94	1307351.33	Аналитический метод	0.1	-
н766	657037.25	1307345.86	Аналитический метод	0.1	-
н767	657046.95	1307340.73	Аналитический метод	0.1	-
н768	657075.22	1307325.90	Аналитический метод	0.1	-
н769	657099.21	1307312.82	Аналитический метод	0.1	-
н770	657111.93	1307306.12	Аналитический метод	0.1	-
н771	657121.77	1307300.57	Аналитический метод	0.1	-
н772	657166.86	1307275.94	Аналитический метод	0.1	-
н720	657173.53	1307272.11	Аналитический метод	0.1	-
н773	657746.92	1307363.32	Аналитический метод	0.1	-
н774	657755.55	1307376.61	Аналитический метод	0.1	-
н775	657775.06	1307405.92	Аналитический метод	0.1	-
н776	657783.95	1307419.46	Аналитический метод	0.1	-
н777	657796.34	1307438.26	Аналитический метод	0.1	-
н778	657800.08	1307443.83	Аналитический метод	0.1	-
н779	657825.46	1307482.22	Аналитический метод	0.1	-
н780	657827.35	1307485.26	Аналитический метод	0.1	-
н781	657886.28	1307573.78	Аналитический метод	0.1	-
н782	657871.82	1307583.84	Аналитический метод	0.1	-
н783	657856.61	1307561.22	Аналитический метод	0.1	-
н784	657856.83	1307561.07	Аналитический метод	0.1	-
н785	657855.74	1307559.41	Аналитический метод	0.1	-
н786	657843.13	1307540.23	Аналитический метод	0.1	-
н787	657839.74	1307534.94	Аналитический метод	0.1	-
н788	657785.76	1307453.76	Аналитический метод	0.1	-
н789	657731.87	1307372.13	Аналитический метод	0.1	-
н773	657746.92	1307363.32	Аналитический метод	0.1	-
н790	657874.88	1307595.60	Аналитический метод	0.1	-
н791	657870.14	1307599.12	Аналитический метод	0.1	-
н792	657878.33	1307610.86	Аналитический метод	0.1	-
н793	657885.30	1307605.99	Аналитический метод	0.1	-

н794	658010.10	1307792.53	Аналитический метод	0.1	-
н795	658006.62	1307795.16	Аналитический метод	0.1	-
н796	658009.49	1307799.27	Аналитический метод	0.1	-
н797	657929.55	1307852.24	Аналитический метод	0.1	-
н798	657925.60	1307846.29	Аналитический метод	0.1	-
н799	657930.57	1307842.93	Аналитический метод	0.1	-
н800	657928.03	1307839.18	Аналитический метод	0.1	-
н801	657921.08	1307843.75	Аналитический метод	0.1	-
н802	657896.82	1307808.49	Аналитический метод	0.1	-
н803	657839.48	1307725.72	Аналитический метод	0.1	-
н804	657838.46	1307726.40	Аналитический метод	0.1	-
н805	657837.33	1307724.72	Аналитический метод	0.1	-
н806	657838.76	1307723.72	Аналитический метод	0.1	-
н807	657837.61	1307722.07	Аналитический метод	0.1	-
н808	657791.76	1307656.61	Аналитический метод	0.1	-
н809	657790.49	1307654.81	Аналитический метод	0.1	-
н810	657723.20	1307557.62	Аналитический метод	0.1	-
н811	657738.78	1307546.84	Аналитический метод	0.1	-
н812	657736.73	1307543.59	Аналитический метод	0.1	-
н813	657669.81	1307427.20	Аналитический метод	0.1	-
н814	657661.78	1307413.10	Аналитический метод	0.1	-
н815	657680.27	1307402.55	Аналитический метод	0.1	-
н816	657702.54	1307389.88	Аналитический метод	0.1	-
н817	657727.84	1307375.09	Аналитический метод	0.1	-
н818	657727.56	1307374.60	Аналитический метод	0.1	-
н819	657728.27	1307374.20	Аналитический метод	0.1	-
н820	657782.41	1307455.99	Аналитический метод	0.1	-
н821	657836.39	1307537.16	Аналитический метод	0.1	-
н822	657839.77	1307542.44	Аналитический метод	0.1	-
н823	657851.28	1307559.94	Аналитический метод	0.1	-
н824	657851.02	1307560.10	Аналитический метод	0.1	-
н825	657852.15	1307561.79	Аналитический метод	0.1	-
н826	657869.61	1307587.76	Аналитический метод	0.1	-
н790	657874.88	1307595.60	Аналитический метод	0.1	-
н827	657733.33	1307545.74	Аналитический метод	0.1	-
н828	657717.61	1307556.62	Аналитический метод	0.1	-
н829	657787.19	1307657.10	Аналитический метод	0.1	-

н830	657788.46	1307658.91	Аналитический метод	0.1	-
н831	657795.30	1307668.77	Аналитический метод	0.1	-
н832	657833.16	1307722.73	Аналитический метод	0.1	-
н833	657831.83	1307723.76	Аналитический метод	0.1	-
н834	657837.40	1307731.98	Аналитический метод	0.1	-
н835	657838.43	1307731.28	Аналитический метод	0.1	-
н836	657893.52	1307810.78	Аналитический метод	0.1	-
н837	657894.09	1307811.70	Аналитический метод	0.1	-
н838	657916.84	1307844.82	Аналитический метод	0.1	-
н839	657905.30	1307852.58	Аналитический метод	0.1	-
н840	657826.25	1307739.94	Аналитический метод	0.1	-
н841	657824.21	1307741.35	Аналитический метод	0.1	-
н842	657815.99	1307729.45	Аналитический метод	0.1	-
н843	657818.71	1307727.55	Аналитический метод	0.1	-
н844	657780.02	1307671.25	Аналитический метод	0.1	-
н845	657776.26	1307665.52	Аналитический метод	0.1	-
н846	657714.19	1307573.16	Аналитический метод	0.1	-
н847	657713.02	1307573.95	Аналитический метод	0.1	-
н848	657676.08	1307518.30	Аналитический метод	0.1	-
н849	657680.81	1307515.55	Аналитический метод	0.1	-
н850	657641.08	1307445.33	Аналитический метод	0.1	-
н851	657631.06	1307450.25	Аналитический метод	0.1	-
н852	657629.09	1307446.76	Аналитический метод	0.1	-
н853	657622.88	1307435.26	Аналитический метод	0.1	-
н854	657646.90	1307421.45	Аналитический метод	0.1	-
н855	657648.89	1307420.47	Аналитический метод	0.1	-
н856	657658.29	1307415.08	Аналитический метод	0.1	-
н857	657666.33	1307429.20	Аналитический метод	0.1	-
н827	657733.33	1307545.74	Аналитический метод	0.1	-
н858	657713.09	1307578.73	Аналитический метод	0.1	-
н859	657772.90	1307667.73	Аналитический метод	0.1	-
н860	657776.66	1307673.45	Аналитический метод	0.1	-
н861	657813.18	1307726.54	Аналитический метод	0.1	-
н862	657810.37	1307728.55	Аналитический метод	0.1	-
н863	657820.85	1307743.56	Аналитический метод	0.1	-
н864	657819.26	1307744.56	Аналитический метод	0.1	-
н865	657815.85	1307746.72	Аналитический метод	0.1	-

н866	657741.84	1307795.32	Аналитический метод	0.1	-
н867	657745.06	1307800.23	Аналитический метод	0.1	-
н868	657736.03	1307805.98	Аналитический метод	0.1	-
н869	657733.85	1307802.65	Аналитический метод	0.1	-
н870	657733.59	1307801.76	Аналитический метод	0.1	-
н871	657726.53	1307789.47	Аналитический метод	0.1	-
н872	657708.11	1307763.42	Аналитический метод	0.1	-
н873	657719.86	1307756.00	Аналитический метод	0.1	-
н874	657637.03	1307630.37	Аналитический метод	0.1	-
н875	657649.64	1307622.21	Аналитический метод	0.1	-
н876	657647.46	1307618.83	Аналитический метод	0.1	-
н877	657631.45	1307629.22	Аналитический метод	0.1	-
н878	657714.30	1307754.86	Аналитический метод	0.1	-
н879	657705.90	1307760.07	Аналитический метод	0.1	-
н880	657626.13	1307638.59	Аналитический метод	0.1	-
н881	657622.76	1307640.80	Аналитический метод	0.1	-
н882	657703.57	1307763.94	Аналитический метод	0.1	-
н883	657723.05	1307791.80	Аналитический метод	0.1	-
н884	657729.10	1307802.05	Аналитический метод	0.1	-
н885	657728.52	1307802.40	Аналитический метод	0.1	-
н886	657729.07	1307803.33	Аналитический метод	0.1	-
н887	657655.44	1307850.76	Аналитический метод	0.1	-
н888	657656.17	1307851.89	Аналитический метод	0.1	-
н889	657625.99	1307871.54	Аналитический метод	0.1	-
н890	657620.16	1307863.22	Аналитический метод	0.1	-
н891	657620.67	1307862.87	Аналитический метод	0.1	-
н892	657619.53	1307861.21	Аналитический метод	0.1	-
н893	657618.40	1307859.56	Аналитический метод	0.1	-
н894	657497.84	1307684.23	Аналитический метод	0.1	-
н895	657495.59	1307680.89	Аналитический метод	0.1	-
н896	657495.07	1307681.24	Аналитический метод	0.1	-
н897	657426.39	1307579.07	Аналитический метод	0.1	-
н898	657442.76	1307568.21	Аналитический метод	0.1	-
н899	657428.54	1307545.16	Аналитический метод	0.1	-
н900	657548.54	1307476.98	Аналитический метод	0.1	-
н901	657610.99	1307441.92	Аналитический метод	0.1	-
н902	657619.38	1307437.23	Аналитический метод	0.1	-

н903	657625.55	1307448.67	Аналитический метод	0.1	-
н904	657627.56	1307452.23	Аналитический метод	0.1	-
н905	657566.66	1307488.15	Аналитический метод	0.1	-
н906	657515.88	1307516.98	Аналитический метод	0.1	-
н907	657517.87	1307520.47	Аналитический метод	0.1	-
н908	657568.64	1307491.64	Аналитический метод	0.1	-
н909	657631.32	1307454.72	Аналитический метод	0.1	-
н910	657639.58	1307450.85	Аналитический метод	0.1	-
н911	657675.32	1307514.09	Аналитический метод	0.1	-
н912	657670.49	1307516.94	Аналитический метод	0.1	-
н913	657671.51	1307518.68	Аналитический метод	0.1	-
н914	657711.90	1307579.53	Аналитический метод	0.1	-
н858	657713.09	1307578.73	Аналитический метод	0.1	-
н915	658028.19	1308045.81	Аналитический метод	0.1	-
н916	658041.53	1308066.31	Аналитический метод	0.1	-
н917	658043.55	1308070.22	Аналитический метод	0.1	-
н918	658045.89	1308069.10	Аналитический метод	0.1	-
н919	658057.03	1308086.97	Аналитический метод	0.1	-
н920	658054.36	1308088.64	Аналитический метод	0.1	-
н921	658111.72	1308180.15	Аналитический метод	0.1	-
н922	658117.70	1308189.65	Аналитический метод	0.1	-
н923	658164.48	1308264.73	Аналитический метод	0.1	-
н924	658161.77	1308266.45	Аналитический метод	0.1	-
н925	658164.63	1308271.23	Аналитический метод	0.1	-
н926	658117.48	1308300.46	Аналитический метод	0.1	-
н927	658086.79	1308319.28	Аналитический метод	0.1	-
н928	658000.15	1308184.68	Аналитический метод	0.1	-
н929	657995.60	1308177.67	Аналитический метод	0.1	-
н930	657929.26	1308075.71	Аналитический метод	0.1	-
н931	657929.89	1308075.30	Аналитический метод	0.1	-
н932	657928.79	1308073.62	Аналитический метод	0.1	-
н933	657800.64	1307877.82	Аналитический метод	0.1	-
н934	657796.70	1307871.76	Аналитический метод	0.1	-
н935	657747.41	1307796.48	Аналитический метод	0.1	-
н936	657818.06	1307750.08	Аналитический метод	0.1	-
н937	657821.41	1307747.96	Аналитический метод	0.1	-
н938	657825.25	1307745.53	Аналитический метод	0.1	-

н939	657903.07	1307857.50	Аналитический метод	0.1	-
н915	658028.19	1308045.81	Аналитический метод	0.1	-
н940	657747.24	1307803.60	Аналитический метод	0.1	-
н941	657793.33	1307873.95	Аналитический метод	0.1	-
н942	657797.27	1307880.02	Аналитический метод	0.1	-
н943	657924.33	1308074.14	Аналитический метод	0.1	-
н944	657923.70	1308074.55	Аналитический метод	0.1	-
н945	657992.23	1308179.86	Аналитический метод	0.1	-
н946	657996.77	1308186.87	Аналитический метод	0.1	-
н947	658083.41	1308321.46	Аналитический метод	0.1	-
н948	658072.86	1308328.32	Аналитический метод	0.1	-
н949	657978.88	1308178.94	Аналитический метод	0.1	-
н950	657974.63	1308172.26	Аналитический метод	0.1	-
н951	657870.50	1308009.29	Аналитический метод	0.1	-
н952	657863.95	1307999.05	Аналитический метод	0.1	-
н953	657738.24	1307809.34	Аналитический метод	0.1	-
н940	657747.24	1307803.60	Аналитический метод	0.1	-
н954	657731.58	1307806.53	Аналитический метод	0.1	-
н955	657733.76	1307809.85	Аналитический метод	0.1	-
н956	657860.56	1308001.21	Аналитический метод	0.1	-
н957	657867.11	1308011.46	Аналитический метод	0.1	-
н958	657971.24	1308174.41	Аналитический метод	0.1	-
н959	657975.49	1308181.09	Аналитический метод	0.1	-
н960	658069.04	1308330.01	Аналитический метод	0.1	-
н961	658067.74	1308331.66	Аналитический метод	0.1	-
н962	658064.29	1308333.86	Аналитический метод	0.1	-
н963	657975.47	1308389.70	Аналитический метод	0.1	-
н964	657975.22	1308389.35	Аналитический метод	0.1	-
н965	657968.92	1308380.45	Аналитический метод	0.1	-
н966	657957.92	1308364.82	Аналитический метод	0.1	-
н967	657938.66	1308337.50	Аналитический метод	0.1	-
н968	657888.12	1308265.04	Аналитический метод	0.1	-
н969	657874.06	1308243.18	Аналитический метод	0.1	-
н970	657810.43	1308142.42	Аналитический метод	0.1	-
н971	657725.08	1308016.91	Аналитический метод	0.1	-
н972	657718.02	1308006.56	Аналитический метод	0.1	-
н973	657628.30	1307874.85	Аналитический метод	0.1	-

н974	657661.72	1307853.10	Аналитический метод	0.1	-
н975	657660.99	1307851.96	Аналитический метод	0.1	-
н954	657731.58	1307806.53	Аналитический метод	0.1	-
н976	657628.74	1307882.74	Аналитический метод	0.1	-
н977	657714.69	1308008.82	Аналитический метод	0.1	-
н978	657721.76	1308019.17	Аналитический метод	0.1	-
н979	657807.10	1308144.68	Аналитический метод	0.1	-
н980	657870.68	1308245.35	Аналитический метод	0.1	-
н981	657884.74	1308267.21	Аналитический метод	0.1	-
н982	657935.37	1308339.81	Аналитический метод	0.1	-
н983	657954.63	1308367.14	Аналитический метод	0.1	-
н984	657964.48	1308381.12	Аналитический метод	0.1	-
н985	657964.21	1308381.88	Аналитический метод	0.1	-
н986	657959.62	1308384.76	Аналитический метод	0.1	-
н987	657947.09	1308392.75	Аналитический метод	0.1	-
н988	657943.51	1308395.11	Аналитический метод	0.1	-
н989	657931.67	1308377.54	Аналитический метод	0.1	-
н990	657933.28	1308376.44	Аналитический метод	0.1	-
н991	657920.58	1308357.95	Аналитический метод	0.1	-
н992	657922.86	1308356.32	Аналитический метод	0.1	-
н993	657906.41	1308333.23	Аналитический метод	0.1	-
н994	657888.89	1308308.64	Аналитический метод	0.1	-
н995	657882.75	1308300.01	Аналитический метод	0.1	-
н996	657853.30	1308257.57	Аналитический метод	0.1	-
н997	657818.25	1308207.07	Аналитический метод	0.1	-
н998	657811.75	1308197.71	Аналитический метод	0.1	-
н999	657764.66	1308130.77	Аналитический метод	0.1	-
н1000	657726.79	1308074.83	Аналитический метод	0.1	-
н1001	657721.59	1308067.35	Аналитический метод	0.1	-
н1002	657682.14	1308008.28	Аналитический метод	0.1	-
н1003	657604.52	1307896.01	Аналитический метод	0.1	-
н1004	657608.54	1307893.60	Аналитический метод	0.1	-
н1005	657618.72	1307886.81	Аналитический метод	0.1	-
н1006	657626.86	1307881.58	Аналитический метод	0.1	-
н1007	657627.98	1307883.25	Аналитический метод	0.1	-
н976	657628.74	1307882.74	Аналитический метод	0.1	-
н1008	655223.77	1312644.13	Аналитический метод	0.1	-

н1009	655224.50	1312645.98	Аналитический метод	0.1	-
н1010	655255.48	1312724.59	Аналитический метод	0.1	-
н1011	655255.11	1312724.74	Аналитический метод	0.1	-
н1012	655259.23	1312735.81	Аналитический метод	0.1	-
н1013	655259.51	1312735.70	Аналитический метод	0.1	-
н1014	655260.25	1312737.57	Аналитический метод	0.1	-
н1015	655279.97	1312787.38	Аналитический метод	0.1	-
н1016	655272.60	1312790.41	Аналитический метод	0.1	-
н1017	655258.10	1312796.69	Аналитический метод	0.1	-
н1018	655251.99	1312799.20	Аналитический метод	0.1	-
н1019	655279.99	1312869.48	Аналитический метод	0.1	-
н1020	655332.01	1313007.53	Аналитический метод	0.1	-
н1021	655332.65	1313009.44	Аналитический метод	0.1	-
н1022	655321.18	1313013.26	Аналитический метод	0.1	-
н1023	655330.51	1313031.86	Аналитический метод	0.1	-
н1024	655347.08	1313071.28	Аналитический метод	0.1	-
н1025	655343.38	1313072.84	Аналитический метод	0.1	-
н1026	655326.78	1313033.56	Аналитический метод	0.1	-
н1027	655317.38	1313014.69	Аналитический метод	0.1	-
н1028	655290.11	1313023.98	Аналитический метод	0.1	-
н1029	655288.49	1313018.90	Аналитический метод	0.1	-
н1030	655258.27	1313029.35	Аналитический метод	0.1	-
н1031	655257.73	1313037.83	Аналитический метод	0.1	-
н1032	655252.52	1313039.91	Аналитический метод	0.1	-
н1033	655252.72	1313040.49	Аналитический метод	0.1	-
н1034	655241.34	1313044.62	Аналитический метод	0.1	-
н1035	655241.16	1313044.10	Аналитический метод	0.1	-
н1036	655213.19	1313054.38	Аналитический метод	0.1	-
н1037	655212.79	1313053.34	Аналитический метод	0.1	-
н1038	655202.43	1313057.22	Аналитический метод	0.1	-
н1039	655169.40	1313069.53	Аналитический метод	0.1	-
н1040	655158.50	1313073.58	Аналитический метод	0.1	-
н1041	655163.45	1313086.92	Аналитический метод	0.1	-
н1042	655168.52	1313085.82	Аналитический метод	0.1	-
н1043	655179.81	1313111.96	Аналитический метод	0.1	-
н1044	655210.63	1313183.64	Аналитический метод	0.1	-
н1045	655206.94	1313185.22	Аналитический метод	0.1	-

н1046	655176.11	1313113.55	Аналитический метод	0.1	-
н1047	655166.15	1313090.47	Аналитический метод	0.1	-
н1048	655160.97	1313091.87	Аналитический метод	0.1	-
н1049	655154.74	1313074.99	Аналитический метод	0.1	-
н1050	655098.55	1313096.79	Аналитический метод	0.1	-
н1051	655097.97	1313095.53	Аналитический метод	0.1	-
н1052	655089.21	1313098.96	Аналитический метод	0.1	-
н1053	655088.47	1313097.09	Аналитический метод	0.1	-
н1054	655074.14	1313102.54	Аналитический метод	0.1	-
н1055	655192.56	1313361.28	Аналитический метод	0.1	-
н1056	655242.83	1313471.12	Аналитический метод	0.1	-
н1057	655272.19	1313535.28	Аналитический метод	0.1	-
н1058	655287.18	1313529.10	Аналитический метод	0.1	-
н1059	655282.91	1313519.25	Аналитический метод	0.1	-
н1060	655485.03	1313429.03	Аналитический метод	0.1	-
н1061	655481.74	1313421.80	Аналитический метод	0.1	-
н1062	655452.21	1313359.17	Аналитический метод	0.1	-
н1063	655461.20	1313354.86	Аналитический метод	0.1	-
н1064	655439.73	1313305.07	Аналитический метод	0.1	-
н1065	655438.45	1313305.70	Аналитический метод	0.1	-
н1066	655429.74	1313287.35	Аналитический метод	0.1	-
н1067	655382.74	1313308.38	Аналитический метод	0.1	-
н1068	655212.25	1313388.95	Аналитический метод	0.1	-
н1069	655210.54	1313385.31	Аналитический метод	0.1	-
н1070	655381.06	1313304.72	Аналитический метод	0.1	-
н1071	655431.77	1313282.04	Аналитический метод	0.1	-
н1072	655440.39	1313300.41	Аналитический метод	0.1	-
н1073	655441.83	1313299.79	Аналитический метод	0.1	-
н1074	655466.49	1313356.78	Аналитический метод	0.1	-
н1075	655457.56	1313361.09	Аналитический метод	0.1	-
н1076	655485.38	1313420.09	Аналитический метод	0.1	-
н1077	655488.71	1313427.39	Аналитический метод	0.1	-
н1078	655538.82	1313404.71	Аналитический метод	0.1	-
н1079	655547.39	1313417.78	Аналитический метод	0.1	-
н1080	655544.03	1313419.99	Аналитический метод	0.1	-
н1081	655537.49	1313410.08	Аналитический метод	0.1	-
н1082	655488.52	1313431.88	Аналитический метод	0.1	-

н1083	655288.22	1313521.29	Аналитический метод	0.1	-
н1084	655291.67	1313529.35	Аналитический метод	0.1	-
н1085	655297.38	1313542.64	Аналитический метод	0.1	-
н1086	655279.19	1313550.55	Аналитический метод	0.1	-
н1087	655289.59	1313573.30	Аналитический метод	0.1	-
н1088	655467.79	1313962.69	Аналитический метод	0.1	-
н1089	655464.14	1313964.36	Аналитический метод	0.1	-
н1090	655285.93	1313574.97	Аналитический метод	0.1	-
н1091	655274.66	1313550.34	Аналитический метод	0.1	-
н1092	655270.18	1313540.54	Аналитический метод	0.1	-
н1093	655268.04	1313541.44	Аналитический метод	0.1	-
н1094	655260.32	1313523.87	Аналитический метод	0.1	-
н1095	655249.76	1313528.29	Аналитический метод	0.1	-
н1096	655248.20	1313524.59	Аналитический метод	0.1	-
н1097	655258.66	1313520.18	Аналитический метод	0.1	-
н1098	655238.22	1313475.55	Аналитический метод	0.1	-
н1099	655237.60	1313475.88	Аналитический метод	0.1	-
н1100	655234.06	1313477.66	Аналитический метод	0.1	-
н1101	655231.53	1313472.82	Аналитический метод	0.1	-
н1102	655235.19	1313470.92	Аналитический метод	0.1	-
н1103	655188.74	1313367.42	Аналитический метод	0.1	-
н1104	655180.01	1313371.37	Аналитический метод	0.1	-
н1105	655178.36	1313367.71	Аналитический метод	0.1	-
н1106	655188.89	1313362.94	Аналитический метод	0.1	-
н1107	655069.56	1313102.17	Аналитический метод	0.1	-
н1108	654977.84	1312857.00	Аналитический метод	0.1	-
н1109	654966.64	1312861.29	Аналитический метод	0.1	-
н1110	654962.79	1312862.74	Аналитический метод	0.1	-
н1111	654974.70	1312893.17	Аналитический метод	0.1	-
н1112	654974.42	1312893.28	Аналитический метод	0.1	-
н1113	654993.99	1312939.48	Аналитический метод	0.1	-
н1114	655010.45	1312979.65	Аналитический метод	0.1	-
н1115	655047.12	1313075.42	Аналитический метод	0.1	-
н1116	655050.42	1313084.60	Аналитический метод	0.1	-
н1117	655046.64	1313085.96	Аналитический метод	0.1	-
н1118	655044.05	1313078.75	Аналитический метод	0.1	-
н1119	655022.56	1313087.45	Аналитический метод	0.1	-

н1120	655034.25	1313115.71	Аналитический метод	0.1	-
н1121	655038.67	1313126.47	Аналитический метод	0.1	-
н1122	655052.06	1313157.54	Аналитический метод	0.1	-
н1123	655052.73	1313159.43	Аналитический метод	0.1	-
н1124	655023.43	1313169.77	Аналитический метод	0.1	-
н1125	654960.48	1313193.34	Аналитический метод	0.1	-
н1126	654986.52	1313251.40	Аналитический метод	0.1	-
н1127	655006.96	1313296.15	Аналитический метод	0.1	-
н1128	655041.86	1313278.41	Аналитический метод	0.1	-
н1129	655097.95	1313244.33	Аналитический метод	0.1	-
н1130	655116.40	1313232.45	Аналитический метод	0.1	-
н1131	655118.58	1313235.83	Аналитический метод	0.1	-
н1132	655100.08	1313247.74	Аналитический метод	0.1	-
н1133	655043.95	1313281.85	Аналитический метод	0.1	-
н1134	655006.88	1313300.60	Аналитический метод	0.1	-
н1135	654996.98	1313304.92	Аналитический метод	0.1	-
н1136	654991.75	1313307.21	Аналитический метод	0.1	-
н1137	655000.39	1313326.16	Аналитический метод	0.1	-
н1138	655002.44	1313325.26	Аналитический метод	0.1	-
н1139	655078.12	1313497.64	Аналитический метод	0.1	-
н1140	655096.09	1313536.45	Аналитический метод	0.1	-
н1141	655092.44	1313538.14	Аналитический метод	0.1	-
н1142	655074.48	1313499.33	Аналитический метод	0.1	-
н1143	655000.37	1313330.55	Аналитический метод	0.1	-
н1144	654998.32	1313331.45	Аналитический метод	0.1	-
н1145	654988.08	1313308.85	Аналитический метод	0.1	-
н1146	654986.58	1313309.52	Аналитический метод	0.1	-
н1147	654953.41	1313233.07	Аналитический метод	0.1	-
н1148	654957.10	1313231.47	Аналитический метод	0.1	-
н1149	654988.63	1313304.20	Аналитический метод	0.1	-
н1150	654995.36	1313301.24	Аналитический метод	0.1	-
н1151	655003.29	1313297.78	Аналитический метод	0.1	-
н1152	654983.70	1313254.90	Аналитический метод	0.1	-
н1153	654982.85	1313255.26	Аналитический метод	0.1	-
н1154	654979.86	1313248.84	Аналитический метод	0.1	-
н1155	654980.74	1313248.38	Аналитический метод	0.1	-
н1156	654955.12	1313191.20	Аналитический метод	0.1	-

н1157	654956.95	1313190.38	Аналитический метод	0.1	-
н1158	655022.09	1313165.97	Аналитический метод	0.1	-
н1159	655047.47	1313157.03	Аналитический метод	0.1	-
н1160	655034.95	1313128.00	Аналитический метод	0.1	-
н1161	655030.53	1313117.24	Аналитический метод	0.1	-
н1162	655018.85	1313088.98	Аналитический метод	0.1	-
н1163	654943.77	1313118.39	Аналитический метод	0.1	-
н1164	654930.18	1313123.72	Аналитический метод	0.1	-
н1165	654931.04	1313126.13	Аналитический метод	0.1	-
н1166	654924.14	1313128.58	Аналитический метод	0.1	-
н1167	654924.88	1313130.69	Аналитический метод	0.1	-
н1168	654920.35	1313132.28	Аналитический метод	0.1	-
н1169	654918.27	1313126.40	Аналитический метод	0.1	-
н1170	654925.88	1313123.70	Аналитический метод	0.1	-
н1171	654925.00	1313121.43	Аналитический метод	0.1	-
н1172	654926.87	1313120.70	Аналитический метод	0.1	-
н1173	654940.43	1313115.38	Аналитический метод	0.1	-
н1174	654939.14	1313111.83	Аналитический метод	0.1	-
н1175	654931.82	1313091.46	Аналитический метод	0.1	-
н1176	654919.58	1313095.66	Аналитический метод	0.1	-
н1177	654908.21	1313099.71	Аналитический метод	0.1	-
н1178	654896.28	1313104.06	Аналитический метод	0.1	-
н1179	654893.06	1313096.12	Аналитический метод	0.1	-
н1180	654896.78	1313094.61	Аналитический метод	0.1	-
н1181	654898.52	1313098.90	Аналитический метод	0.1	-
н1182	654906.86	1313095.92	Аналитический метод	0.1	-
н1183	654918.22	1313091.87	Аналитический метод	0.1	-
н1184	654930.46	1313087.67	Аналитический метод	0.1	-
н1185	654900.17	1313006.69	Аналитический метод	0.1	-
н1186	654887.50	1312973.39	Аналитический метод	0.1	-
н1187	654884.32	1312964.45	Аналитический метод	0.1	-
н1188	654868.12	1312971.00	Аналитический метод	0.1	-
н1189	654867.37	1312969.13	Аналитический метод	0.1	-
н1190	654852.96	1312928.75	Аналитический метод	0.1	-
н1191	654852.06	1312929.06	Аналитический метод	0.1	-
н1192	654844.79	1312910.04	Аналитический метод	0.1	-
н1193	654724.69	1312956.49	Аналитический метод	0.1	-

н1194	654818.87	1313198.16	Аналитический метод	0.1	-
н1195	654815.12	1313199.62	Аналитический метод	0.1	-
н1196	654720.95	1312957.96	Аналитический метод	0.1	-
н1197	654716.41	1312959.78	Аналитический метод	0.1	-
н1198	654701.98	1312965.34	Аналитический метод	0.1	-
н1199	654687.24	1312971.34	Аналитический метод	0.1	-
н1200	654731.85	1313087.53	Аналитический метод	0.1	-
н1201	654750.88	1313134.20	Аналитический метод	0.1	-
н1202	654754.63	1313143.96	Аналитический метод	0.1	-
н1203	654778.04	1313208.93	Аналитический метод	0.1	-
н1204	654774.26	1313210.29	Аналитический метод	0.1	-
н1205	654750.85	1313145.32	Аналитический метод	0.1	-
н1206	654747.16	1313135.72	Аналитический метод	0.1	-
н1207	654728.13	1313089.05	Аналитический метод	0.1	-
н1208	654683.48	1312972.78	Аналитический метод	0.1	-
н1209	654667.15	1312979.24	Аналитический метод	0.1	-
н1210	654657.19	1312983.17	Аналитический метод	0.1	-
н1211	654591.12	1313009.46	Аналитический метод	0.1	-
н1212	654621.80	1313087.34	Аналитический метод	0.1	-
н1213	654626.33	1313099.09	Аналитический метод	0.1	-
н1214	654650.96	1313163.73	Аналитический метод	0.1	-
н1215	654654.71	1313173.26	Аналитический метод	0.1	-
н1216	654667.08	1313205.96	Аналитический метод	0.1	-
н1217	654670.97	1313215.67	Аналитический метод	0.1	-
н1218	654677.74	1313233.24	Аналитический метод	0.1	-
н1219	654678.46	1313235.12	Аналитический метод	0.1	-
н1220	654676.59	1313235.84	Аналитический метод	0.1	-
н1221	654673.76	1313236.89	Аналитический метод	0.1	-
н1222	654662.21	1313240.42	Аналитический метод	0.1	-
н1223	654658.26	1313231.05	Аналитический метод	0.1	-
н1224	654656.25	1313231.79	Аналитический метод	0.1	-
н1225	654609.10	1313103.73	Аналитический метод	0.1	-
н1226	654621.85	1313098.59	Аналитический метод	0.1	-
н1227	654618.06	1313088.82	Аналитический метод	0.1	-
н1228	654587.38	1313010.93	Аналитический метод	0.1	-
н1229	654578.22	1313015.08	Аналитический метод	0.1	-
н1230	654487.11	1313050.54	Аналитический метод	0.1	-

н1231	654489.38	1313056.30	Аналитический метод	0.1	-
н1232	654489.49	1313057.61	Аналитический метод	0.1	-
н1233	654503.77	1313096.00	Аналитический метод	0.1	-
н1234	654508.88	1313109.31	Аналитический метод	0.1	-
н1235	654520.36	1313137.87	Аналитический метод	0.1	-
н1236	654524.95	1313148.95	Аналитический метод	0.1	-
н1237	654576.23	1313277.19	Аналитический метод	0.1	-
н1238	654578.38	1313282.34	Аналитический метод	0.1	-
н1239	654574.85	1313284.29	Аналитический метод	0.1	-
н1240	654574.05	1313282.44	Аналитический метод	0.1	-
н1241	654567.21	1313285.31	Аналитический метод	0.1	-
н1242	654554.46	1313290.54	Аналитический метод	0.1	-
н1243	654545.65	1313294.52	Аналитический метод	0.1	-
н1244	654529.69	1313256.57	Аналитический метод	0.1	-
н1245	654518.72	1313231.97	Аналитический метод	0.1	-
н1246	654498.97	1313182.24	Аналитический метод	0.1	-
н1247	654495.12	1313172.02	Аналитический метод	0.1	-
н1248	654458.35	1313076.03	Аналитический метод	0.1	-
н1249	654461.02	1313074.96	Аналитический метод	0.1	-
н1250	654458.14	1313067.59	Аналитический метод	0.1	-
н1251	654457.24	1313067.98	Аналитический метод	0.1	-
н1252	654456.45	1313066.13	Аналитический метод	0.1	-
н1253	654454.85	1313061.96	Аналитический метод	0.1	-
н1254	654416.24	1313075.67	Аналитический метод	0.1	-
н1255	654282.74	1313128.37	Аналитический метод	0.1	-
н1256	654216.34	1313155.77	Аналитический метод	0.1	-
н1257	654296.08	1313352.71	Аналитический метод	0.1	-
н1258	654295.00	1313353.15	Аналитический метод	0.1	-
н1259	654309.17	1313388.87	Аналитический метод	0.1	-
н1260	654311.72	1313396.16	Аналитический метод	0.1	-
н1261	654307.93	1313397.49	Аналитический метод	0.1	-
н1262	654306.06	1313392.14	Аналитический метод	0.1	-
н1263	654300.72	1313394.15	Аналитический метод	0.1	-
н1264	654287.71	1313399.31	Аналитический метод	0.1	-
н1265	654275.99	1313403.80	Аналитический метод	0.1	-
н1266	654195.07	1313193.80	Аналитический метод	0.1	-
н1267	654192.27	1313185.70	Аналитический метод	0.1	-

н1268	654179.74	1313154.02	Аналитический метод	0.1	-
н1269	654175.55	1313143.22	Аналитический метод	0.1	-
н1270	654172.73	1313135.64	Аналитический метод	0.1	-
н1271	654175.90	1313134.26	Аналитический метод	0.1	-
н1272	654136.52	1313031.92	Аналитический метод	0.1	-
н1273	654135.20	1313032.43	Аналитический метод	0.1	-
н1274	654129.12	1313016.97	Аналитический метод	0.1	-
н1275	654154.35	1313006.90	Аналитический метод	0.1	-
н1276	654122.34	1312924.35	Аналитический метод	0.1	-
н1277	654251.20	1312872.36	Аналитический метод	0.1	-
н1278	654267.11	1312866.15	Аналитический метод	0.1	-
н1279	654361.49	1312828.75	Аналитический метод	0.1	-
н1280	654358.70	1312822.02	Аналитический метод	0.1	-
н1281	654353.59	1312809.71	Аналитический метод	0.1	-
н1282	654351.00	1312802.96	Аналитический метод	0.1	-
н1283	654239.40	1312847.08	Аналитический метод	0.1	-
н1284	654239.19	1312846.55	Аналитический метод	0.1	-
н1285	654236.07	1312847.79	Аналитический метод	0.1	-
н1286	654236.32	1312848.48	Аналитический метод	0.1	-
н1287	654111.74	1312895.59	Аналитический метод	0.1	-
н1288	654095.27	1312857.18	Аналитический метод	0.1	-
н1289	654066.77	1312786.18	Аналитический метод	0.1	-
н1290	654062.63	1312787.66	Аналитический метод	0.1	-
н1291	654050.15	1312792.63	Аналитический метод	0.1	-
н1292	654045.38	1312794.24	Аналитический метод	0.1	-
н1293	654038.84	1312777.60	Аналитический метод	0.1	-
н1294	654034.46	1312766.68	Аналитический метод	0.1	-
н1295	654022.90	1312737.88	Аналитический метод	0.1	-
н1296	654006.08	1312695.94	Аналитический метод	0.1	-
н1297	654009.83	1312694.44	Аналитический метод	0.1	-
н1298	654026.65	1312736.38	Аналитический метод	0.1	-
н1299	654038.21	1312765.18	Аналитический метод	0.1	-
н1300	654042.59	1312776.09	Аналитический метод	0.1	-
н1301	654047.86	1312789.16	Аналитический метод	0.1	-
н1302	654048.87	1312788.80	Аналитический метод	0.1	-
н1303	654061.49	1312783.78	Аналитический метод	0.1	-
н1304	654065.27	1312782.42	Аналитический метод	0.1	-

н1305	654014.56	1312656.13	Аналитический метод	0.1	-
н1306	654052.35	1312640.78	Аналитический метод	0.1	-
н1307	654041.39	1312614.51	Аналитический метод	0.1	-
н1308	654040.65	1312612.63	Аналитический метод	0.1	-
н1309	654242.14	1312533.20	Аналитический метод	0.1	-
н1310	654241.14	1312530.53	Аналитический метод	0.1	-
н1311	654245.23	1312528.97	Аналитический метод	0.1	-
н1312	654183.77	1312372.69	Аналитический метод	0.1	-
н1313	654184.64	1312372.32	Аналитический метод	0.1	-
н1314	654153.83	1312297.69	Аналитический метод	0.1	-
н1315	654152.44	1312298.14	Аналитический метод	0.1	-
н1316	654148.61	1312299.42	Аналитический метод	0.1	-
н1317	654148.43	1312298.88	Аналитический метод	0.1	-
н1318	654147.19	1312299.30	Аналитический метод	0.1	-
н1319	654147.35	1312299.77	Аналитический метод	0.1	-
н1320	654139.75	1312302.43	Аналитический метод	0.1	-
н1321	654128.74	1312306.15	Аналитический метод	0.1	-
н1322	654093.83	1312318.28	Аналитический метод	0.1	-
н1323	654072.92	1312326.55	Аналитический метод	0.1	-
н1324	654028.26	1312344.07	Аналитический метод	0.1	-
н1325	654017.61	1312348.25	Аналитический метод	0.1	-
н1326	654013.83	1312349.70	Аналитический метод	0.1	-
н1327	654009.77	1312339.25	Аналитический метод	0.1	-
н1328	654004.64	1312326.05	Аналитический метод	0.1	-
н1329	654001.37	1312318.14	Аналитический метод	0.1	-
н1330	654003.24	1312317.36	Аналитический метод	0.1	-
н1331	654139.97	1312264.48	Аналитический метод	0.1	-
н1332	654138.07	1312259.50	Аналитический метод	0.1	-
н1333	654144.61	1312256.74	Аналитический метод	0.1	-
н1334	654079.95	1312095.07	Аналитический метод	0.1	-
н1335	654100.18	1312086.99	Аналитический метод	0.1	-
н1336	654092.20	1312066.99	Аналитический метод	0.1	-
н1337	654269.94	1311998.44	Аналитический метод	0.1	-
н1338	654271.40	1312002.21	Аналитический метод	0.1	-
н1339	654097.42	1312069.31	Аналитический метод	0.1	-
н1340	654105.42	1312089.23	Аналитический метод	0.1	-
н1341	654085.20	1312097.32	Аналитический метод	0.1	-

н1342	654149.64	1312258.41	Аналитический метод	0.1	-
н1343	654174.76	1312249.13	Аналитический метод	0.1	-
н1344	654275.80	1312211.84	Аналитический метод	0.1	-
н1345	654369.86	1312176.08	Аналитический метод	0.1	-
н1346	654368.69	1312172.66	Аналитический метод	0.1	-
н1347	654413.67	1312154.65	Аналитический метод	0.1	-
н1348	654414.46	1312156.55	Аналитический метод	0.1	-
н1349	654575.24	1312097.20	Аналитический метод	0.1	-
н1350	654603.76	1312086.55	Аналитический метод	0.1	-
н1351	654640.02	1312071.46	Аналитический метод	0.1	-
н1352	654639.81	1312070.03	Аналитический метод	0.1	-
н1353	654679.72	1312055.98	Аналитический метод	0.1	-
н1354	654679.24	1312054.26	Аналитический метод	0.1	-
н1355	654898.71	1311971.06	Аналитический метод	0.1	-
н1356	654908.07	1311992.70	Аналитический метод	0.1	-
н1357	654929.96	1311984.22	Аналитический метод	0.1	-
н1358	654935.71	1311998.28	Аналитический метод	0.1	-
н1359	654938.12	1311997.36	Аналитический метод	0.1	-
н1360	654941.01	1311996.32	Аналитический метод	0.1	-
н1361	654955.79	1311991.12	Аналитический метод	0.1	-
н1362	654970.58	1311985.84	Аналитический метод	0.1	-
н1363	654992.69	1312045.34	Аналитический метод	0.1	-
н1364	654999.87	1312064.75	Аналитический метод	0.1	-
н1365	655006.68	1312083.00	Аналитический метод	0.1	-
н1366	655031.62	1312151.75	Аналитический метод	0.1	-
н1367	655057.01	1312218.54	Аналитический метод	0.1	-
н1368	655057.79	1312218.25	Аналитический метод	0.1	-
н1369	655063.24	1312232.96	Аналитический метод	0.1	-
н1370	655074.85	1312263.63	Аналитический метод	0.1	-
н1371	655074.53	1312263.76	Аналитический метод	0.1	-
н1372	655115.14	1312364.33	Аналитический метод	0.1	-
н1373	655114.56	1312364.57	Аналитический метод	0.1	-
н1374	655118.06	1312373.51	Аналитический метод	0.1	-
н1375	655126.54	1312395.00	Аналитический метод	0.1	-
н1376	655127.00	1312394.81	Аналитический метод	0.1	-
н1377	655163.92	1312483.27	Аналитический метод	0.1	-
н1378	655167.89	1312493.64	Аналитический метод	0.1	-

н1379	655223.57	1312644.21	Аналитический метод	0.1	-
н1008	655223.77	1312644.13	Аналитический метод	0.1	-
н1380	655124.84	1312400.07	Аналитический метод	0.1	-
н1381	655160.15	1312484.80	Аналитический метод	0.1	-
н1382	655164.12	1312495.03	Аналитический метод	0.1	-
н1383	655221.20	1312649.47	Аналитический метод	0.1	-
н1384	655221.49	1312649.36	Аналитический метод	0.1	-
н1385	655250.25	1312722.29	Аналитический метод	0.1	-
н1386	655249.96	1312722.40	Аналитический метод	0.1	-
н1387	655256.88	1312741.10	Аналитический метод	0.1	-
н1388	655257.23	1312740.97	Аналитический метод	0.1	-
н1389	655274.73	1312785.16	Аналитический метод	0.1	-
н1390	655271.00	1312786.72	Аналитический метод	0.1	-
н1391	655256.50	1312793.00	Аналитический метод	0.1	-
н1392	655252.02	1312794.81	Аналитический метод	0.1	-
н1393	655250.48	1312795.47	Аналитический метод	0.1	-
н1394	655233.46	1312752.74	Аналитический метод	0.1	-
н1395	655231.76	1312753.26	Аналитический метод	0.1	-
н1396	655230.06	1312748.99	Аналитический метод	0.1	-
н1397	655223.67	1312733.14	Аналитический метод	0.1	-
н1398	655221.05	1312726.71	Аналитический метод	0.1	-
н1399	655222.17	1312726.28	Аналитический метод	0.1	-
н1400	655147.95	1312535.85	Аналитический метод	0.1	-
н1401	655118.53	1312547.89	Аналитический метод	0.1	-
н1402	655112.69	1312533.77	Аналитический метод	0.1	-
н1403	655109.34	1312525.33	Аналитический метод	0.1	-
н1404	655104.60	1312513.43	Аналитический метод	0.1	-
н1405	655101.97	1312506.66	Аналитический метод	0.1	-
н1406	655132.86	1312494.01	Аналитический метод	0.1	-
н1407	655106.71	1312429.35	Аналитический метод	0.1	-
н1408	655106.45	1312429.46	Аналитический метод	0.1	-
н1409	655067.08	1312328.34	Аналитический метод	0.1	-
н1410	655063.23	1312317.94	Аналитический метод	0.1	-
н1411	655037.93	1312254.70	Аналитический метод	0.1	-
н1412	655034.82	1312246.52	Аналитический метод	0.1	-
н1413	655029.98	1312233.53	Аналитический метод	0.1	-
н1414	655027.19	1312226.47	Аналитический метод	0.1	-

н1415	654983.66	1312113.85	Аналитический метод	0.1	-
н1416	654979.63	1312103.64	Аналитический метод	0.1	-
н1417	654952.32	1312032.91	Аналитический метод	0.1	-
н1418	654951.92	1312033.07	Аналитический метод	0.1	-
н1419	654937.34	1312001.98	Аналитический метод	0.1	-
н1420	654939.56	1312001.13	Аналитический метод	0.1	-
н1421	654942.35	1312000.12	Аналитический метод	0.1	-
н1422	654957.12	1311994.91	Аналитический метод	0.1	-
н1423	654968.16	1311990.99	Аналитический метод	0.1	-
н1424	654986.54	1312040.52	Аналитический метод	0.1	-
н1425	654988.92	1312046.74	Аналитический метод	0.1	-
н1426	654996.10	1312066.15	Аналитический метод	0.1	-
н1427	655002.90	1312084.37	Аналитический метод	0.1	-
н1428	655027.85	1312153.12	Аналитический метод	0.1	-
н1429	655054.62	1312223.70	Аналитический метод	0.1	-
н1430	655055.42	1312223.41	Аналитический метод	0.1	-
н1431	655059.47	1312234.35	Аналитический метод	0.1	-
н1432	655069.62	1312261.40	Аналитический метод	0.1	-
н1433	655069.30	1312261.53	Аналитический метод	0.1	-
н1434	655109.90	1312362.09	Аналитический метод	0.1	-
н1435	655109.36	1312362.30	Аналитический метод	0.1	-
н1436	655114.32	1312374.97	Аналитический метод	0.1	-
н1437	655124.36	1312400.28	Аналитический метод	0.1	-
н1380	655124.84	1312400.07	Аналитический метод	0.1	-
н1438	654950.02	1312038.11	Аналитический метод	0.1	-
н1439	654975.88	1312105.09	Аналитический метод	0.1	-
н1440	654979.91	1312115.30	Аналитический метод	0.1	-
н1441	655023.44	1312227.92	Аналитический метод	0.1	-
н1442	655026.21	1312234.93	Аналитический метод	0.1	-
н1443	655031.06	1312247.92	Аналитический метод	0.1	-
н1444	655033.45	1312254.31	Аналитический метод	0.1	-
н1445	654876.46	1312316.49	Аналитический метод	0.1	-
н1446	654868.30	1312319.77	Аналитический метод	0.1	-
н1447	654819.46	1312339.44	Аналитический метод	0.1	-
н1448	654808.96	1312343.86	Аналитический метод	0.1	-
н1449	654793.12	1312350.18	Аналитический метод	0.1	-
н1450	654809.66	1312391.31	Аналитический метод	0.1	-

н1451	654812.25	1312397.83	Аналитический метод	0.1	-
н1452	654834.98	1312456.66	Аналитический метод	0.1	-
н1453	654837.45	1312462.98	Аналитический метод	0.1	-
н1454	654849.06	1312492.56	Аналитический метод	0.1	-
н1455	654850.79	1312497.14	Аналитический метод	0.1	-
н1456	654885.60	1312586.25	Аналитический метод	0.1	-
н1457	654885.26	1312586.38	Аналитический метод	0.1	-
н1458	654885.42	1312586.81	Аналитический метод	0.1	-
н1459	654875.69	1312590.33	Аналитический метод	0.1	-
н1460	654865.49	1312594.03	Аналитический метод	0.1	-
н1461	654858.92	1312596.37	Аналитический метод	0.1	-
н1462	654834.35	1312533.65	Аналитический метод	0.1	-
н1463	654831.66	1312527.01	Аналитический метод	0.1	-
н1464	654829.92	1312522.13	Аналитический метод	0.1	-
н1465	654830.72	1312521.77	Аналитический метод	0.1	-
н1466	654829.21	1312518.13	Аналитический метод	0.1	-
н1467	654766.12	1312360.40	Аналитический метод	0.1	-
н1468	654675.91	1312395.61	Аналитический метод	0.1	-
н1469	654671.56	1312397.28	Аналитический метод	0.1	-
н1470	654641.02	1312409.19	Аналитический метод	0.1	-
н1471	654640.62	1312408.13	Аналитический метод	0.1	-
н1472	654633.05	1312389.45	Аналитический метод	0.1	-
н1473	654630.65	1312383.57	Аналитический метод	0.1	-
н1474	654632.56	1312382.90	Аналитический метод	0.1	-
н1475	654619.94	1312346.67	Аналитический метод	0.1	-
н1476	654625.26	1312344.70	Аналитический метод	0.1	-
н1477	654638.25	1312380.98	Аналитический метод	0.1	-
н1478	654758.26	1312333.86	Аналитический метод	0.1	-
н1479	654757.89	1312332.93	Аналитический метод	0.1	-
н1480	654762.98	1312330.67	Аналитический метод	0.1	-
н1481	654773.21	1312326.49	Аналитический метод	0.1	-
н1482	654782.03	1312322.42	Аналитический метод	0.1	-
н1483	654783.17	1312325.17	Аналитический метод	0.1	-
н1484	654786.93	1312323.68	Аналитический метод	0.1	-
н1485	654785.20	1312319.32	Аналитический метод	0.1	-
н1486	654732.06	1312185.50	Аналитический метод	0.1	-
н1487	654699.50	1312100.28	Аналитический метод	0.1	-

н1488	654693.12	1312081.87	Аналитический метод	0.1	-
н1489	654907.72	1311997.14	Аналитический метод	0.1	-
н1490	654927.66	1311989.42	Аналитический метод	0.1	-
н1491	654931.97	1311999.79	Аналитический метод	0.1	-
н1492	654932.71	1312001.59	Аналитический метод	0.1	-
н1493	654933.56	1312003.42	Аналитический метод	0.1	-
н1494	654949.80	1312038.20	Аналитический метод	0.1	-
н1438	654950.02	1312038.11	Аналитический метод	0.1	-
н1495	654896.36	1311976.27	Аналитический метод	0.1	-
н1496	654904.32	1311994.16	Аналитический метод	0.1	-
н1497	654691.73	1312078.07	Аналитический метод	0.1	-
н1498	654684.23	1312056.67	Аналитический метод	0.1	-
н1495	654896.36	1311976.27	Аналитический метод	0.1	-
н1499	655098.25	1312508.18	Аналитический метод	0.1	-
н1500	655100.86	1312514.91	Аналитический метод	0.1	-
н1501	655105.60	1312526.82	Аналитический метод	0.1	-
н1502	655108.97	1312535.31	Аналитический метод	0.1	-
н1503	655116.36	1312553.15	Аналитический метод	0.1	-
н1504	655145.75	1312541.09	Аналитический метод	0.1	-
н1505	655216.97	1312724.01	Аналитический метод	0.1	-
н1506	654980.32	1312817.59	Аналитический метод	0.1	-
н1507	654900.62	1312615.67	Аналитический метод	0.1	-
н1508	654896.88	1312617.14	Аналитический метод	0.1	-
н1509	654976.62	1312818.99	Аналитический метод	0.1	-
н1510	654975.61	1312819.35	Аналитический метод	0.1	-
н1511	654975.32	1312818.54	Аналитический метод	0.1	-
н1512	654973.43	1312819.21	Аналитический метод	0.1	-
н1513	654971.53	1312819.89	Аналитический метод	0.1	-
н1514	654968.64	1312820.98	Аналитический метод	0.1	-
н1515	654889.41	1312609.21	Аналитический метод	0.1	-
н1516	654858.55	1312621.40	Аналитический метод	0.1	-
н1517	654854.89	1312611.96	Аналитический метод	0.1	-
н1518	654852.22	1312605.75	Аналитический метод	0.1	-
н1519	654861.23	1312602.26	Аналитический метод	0.1	-
н1520	654860.39	1312600.11	Аналитический метод	0.1	-
н1521	654866.87	1312597.82	Аналитический метод	0.1	-
н1522	654877.07	1312594.13	Аналитический метод	0.1	-

н1523	654887.25	1312590.43	Аналитический метод	0.1	-
н1524	654887.85	1312591.97	Аналитический метод	0.1	-
н1525	654889.73	1312591.24	Аналитический метод	0.1	-
н1526	655010.93	1312543.84	Аналитический метод	0.1	-
н1527	655010.78	1312543.29	Аналитический метод	0.1	-
н1499	655098.25	1312508.18	Аналитический метод	0.1	-
н1528	655034.93	1312258.05	Аналитический метод	0.1	-
н1529	655059.46	1312319.33	Аналитический метод	0.1	-
н1530	655063.31	1312329.74	Аналитический метод	0.1	-
н1531	655102.72	1312430.96	Аналитический метод	0.1	-
н1532	655103.45	1312432.83	Аналитический метод	0.1	-
н1533	655104.20	1312434.70	Аналитический метод	0.1	-
н1534	655104.60	1312434.54	Аналитический метод	0.1	-
н1535	655127.62	1312491.79	Аналитический метод	0.1	-
н1536	655098.59	1312503.70	Аналитический метод	0.1	-
н1537	655005.56	1312541.06	Аналитический метод	0.1	-
н1538	655005.72	1312541.56	Аналитический метод	0.1	-
н1539	654890.16	1312586.74	Аналитический метод	0.1	-
н1540	654854.56	1312495.66	Аналитический метод	0.1	-
н1541	654852.70	1312490.92	Аналитический метод	0.1	-
н1542	654841.21	1312461.51	Аналитический метод	0.1	-
н1543	654838.74	1312455.19	Аналитический метод	0.1	-
н1544	654816.00	1312396.34	Аналитический метод	0.1	-
н1545	654813.41	1312389.81	Аналитический метод	0.1	-
н1546	654798.37	1312352.43	Аналитический метод	0.1	-
н1547	654810.46	1312347.61	Аналитический метод	0.1	-
н1548	654820.96	1312343.17	Аналитический метод	0.1	-
н1549	654869.80	1312323.50	Аналитический метод	0.1	-
н1550	654877.94	1312320.22	Аналитический метод	0.1	-
н1528	655034.93	1312258.05	Аналитический метод	0.1	-
н1551	655217.31	1312728.19	Аналитический метод	0.1	-
н1552	655219.94	1312734.64	Аналитический метод	0.1	-
н1553	655226.33	1312750.49	Аналитический метод	0.1	-
н1554	655227.49	1312753.42	Аналитический метод	0.1	-
н1555	655226.54	1312753.82	Аналитический метод	0.1	-
н1556	655227.07	1312755.13	Аналитический метод	0.1	-
н1557	655109.43	1312800.27	Аналитический метод	0.1	-

н1558	655070.32	1312816.23	Аналитический метод	0.1	-
н1559	655058.29	1312820.94	Аналитический метод	0.1	-
н1560	654990.51	1312847.45	Аналитический метод	0.1	-
н1561	654980.18	1312851.82	Аналитический метод	0.1	-
н1562	654970.05	1312824.75	Аналитический метод	0.1	-
н1563	654972.89	1312823.67	Аналитический метод	0.1	-
н1564	654973.18	1312824.49	Аналитический метод	0.1	-
н1565	654979.93	1312822.07	Аналитический метод	0.1	-
н1551	655217.31	1312728.19	Аналитический метод	0.1	-
н1566	654969.54	1312891.02	Аналитический метод	0.1	-
н1567	654969.16	1312891.18	Аналитический метод	0.1	-
н1568	654969.95	1312893.03	Аналитический метод	0.1	-
н1569	654970.67	1312894.73	Аналитический метод	0.1	-
н1570	654990.27	1312941.00	Аналитический метод	0.1	-
н1571	655006.73	1312981.17	Аналитический метод	0.1	-
н1572	655042.64	1313074.94	Аналитический метод	0.1	-
н1573	655019.21	1313084.49	Аналитический метод	0.1	-
н1574	654944.20	1313113.90	Аналитический метод	0.1	-
н1575	654942.93	1313110.47	Аналитический метод	0.1	-
н1576	654934.96	1313088.23	Аналитический метод	0.1	-
н1577	654903.93	1313005.26	Аналитический метод	0.1	-
н1578	654891.26	1312971.96	Аналитический метод	0.1	-
н1579	654888.04	1312962.92	Аналитический метод	0.1	-
н1580	654886.64	1312959.23	Аналитический метод	0.1	-
н1581	654884.76	1312959.94	Аналитический метод	0.1	-
н1582	654870.42	1312965.73	Аналитический метод	0.1	-
н1583	654855.41	1312923.62	Аналитический метод	0.1	-
н1584	654854.50	1312923.94	Аналитический метод	0.1	-
н1585	654848.62	1312908.45	Аналитический метод	0.1	-
н1586	654959.06	1312864.22	Аналитический метод	0.1	-
н1566	654969.54	1312891.02	Аналитический метод	0.1	-
н1587	654966.28	1312826.18	Аналитический метод	0.1	-
н1588	654976.42	1312853.24	Аналитический метод	0.1	-
н1589	654965.20	1312857.53	Аналитический метод	0.1	-
н1590	654961.05	1312859.12	Аналитический метод	0.1	-
н1591	654960.28	1312856.84	Аналитический метод	0.1	-
н1592	654959.75	1312855.66	Аналитический метод	0.1	-

н1593	654953.27	1312839.15	Аналитический метод	0.1	-
н1594	654950.79	1312832.07	Аналитический метод	0.1	-
н1595	654954.71	1312830.58	Аналитический метод	0.1	-
н1596	654955.31	1312830.34	Аналитический метод	0.1	-
н1597	654958.83	1312829.02	Аналитический метод	0.1	-
н1587	654966.28	1312826.18	Аналитический метод	0.1	-
н1598	654887.06	1312614.43	Аналитический метод	0.1	-
н1599	654964.88	1312822.41	Аналитический метод	0.1	-
н1600	654953.24	1312826.84	Аналитический метод	0.1	-
н1601	654949.32	1312828.21	Аналитический метод	0.1	-
н1602	654906.95	1312717.68	Аналитический метод	0.1	-
н1603	654907.28	1312717.55	Аналитический метод	0.1	-
н1604	654903.61	1312708.27	Аналитический метод	0.1	-
н1605	654903.03	1312708.50	Аналитический метод	0.1	-
н1606	654872.14	1312629.98	Аналитический метод	0.1	-
н1607	654871.40	1312628.11	Аналитический метод	0.1	-
н1608	654862.47	1312631.66	Аналитический метод	0.1	-
н1609	654861.02	1312627.77	Аналитический метод	0.1	-
н1610	654860.00	1312625.15	Аналитический метод	0.1	-
н1598	654887.06	1312614.43	Аналитический метод	0.1	-
н1611	654692.73	1312748.13	Аналитический метод	0.1	-
н1612	654707.57	1312743.22	Аналитический метод	0.1	-
н1613	654698.71	1312717.13	Аналитический метод	0.1	-
н1614	654700.20	1312716.63	Аналитический метод	0.1	-
н1615	654695.11	1312702.56	Аналитический метод	0.1	-
н1616	654862.05	1312636.15	Аналитический метод	0.1	-
н1617	654869.14	1312633.33	Аналитический метод	0.1	-
н1618	654900.74	1312713.64	Аналитический метод	0.1	-
н1619	654901.35	1312713.49	Аналитический метод	0.1	-
н1620	654902.06	1312715.29	Аналитический метод	0.1	-
н1621	654901.73	1312715.43	Аналитический метод	0.1	-
н1622	654945.73	1312830.06	Аналитический метод	0.1	-
н1623	654929.76	1312836.27	Аналитический метод	0.1	-
н1624	654810.20	1312882.89	Аналитический метод	0.1	-
н1625	654811.66	1312886.64	Аналитический метод	0.1	-
н1626	654931.23	1312840.04	Аналитический метод	0.1	-
н1627	654947.13	1312833.83	Аналитический метод	0.1	-

н1628	654949.53	1312840.62	Аналитический метод	0.1	-
н1629	654956.01	1312857.12	Аналитический метод	0.1	-
н1630	654956.47	1312858.12	Аналитический метод	0.1	-
н1631	654957.29	1312860.54	Аналитический метод	0.1	-
н1632	654845.26	1312905.46	Аналитический метод	0.1	-
н1633	654721.36	1312953.47	Аналитический метод	0.1	-
н1634	654714.96	1312956.03	Аналитический метод	0.1	-
н1635	654700.54	1312961.58	Аналитический метод	0.1	-
н1636	654665.68	1312975.50	Аналитический метод	0.1	-
н1637	654655.71	1312979.43	Аналитический метод	0.1	-
н1638	654587.78	1313006.45	Аналитический метод	0.1	-
н1639	654584.57	1313007.73	Аналитический метод	0.1	-
н1640	654578.60	1313010.49	Аналитический метод	0.1	-
н1641	654576.14	1313004.09	Аналитический метод	0.1	-
н1642	654570.16	1312988.56	Аналитический метод	0.1	-
н1643	654566.36	1312978.70	Аналитический метод	0.1	-
н1644	654564.48	1312979.43	Аналитический метод	0.1	-
н1645	654485.12	1313010.67	Аналитический метод	0.1	-
н1646	654442.74	1312897.96	Аналитический метод	0.1	-
н1647	654429.08	1312902.81	Аналитический метод	0.1	-
н1648	654428.54	1312901.29	Аналитический метод	0.1	-
н1649	654425.76	1312893.94	Аналитический метод	0.1	-
н1650	654397.95	1312824.91	Аналитический метод	0.1	-
н1651	654396.30	1312819.98	Аналитический метод	0.1	-
н1652	654446.18	1312799.74	Аналитический метод	0.1	-
н1653	654441.72	1312788.60	Аналитический метод	0.1	-
н1654	654436.69	1312776.00	Аналитический метод	0.1	-
н1655	654434.41	1312770.30	Аналитический метод	0.1	-
н1656	654435.95	1312769.73	Аналитический метод	0.1	-
н1657	654564.53	1312718.67	Аналитический метод	0.1	-
н1658	654568.39	1312728.84	Аналитический метод	0.1	-
н1659	654570.27	1312728.13	Аналитический метод	0.1	-
н1660	654581.55	1312724.16	Аналитический метод	0.1	-
н1661	654583.95	1312730.03	Аналитический метод	0.1	-
н1662	654592.00	1312737.94	Аналитический метод	0.1	-
н1663	654604.40	1312746.03	Аналитический метод	0.1	-
н1664	654606.58	1312742.66	Аналитический метод	0.1	-

н1665	654594.81	1312735.07	Аналитический метод	0.1	-
н1666	654587.14	1312727.68	Аналитический метод	0.1	-
н1667	654584.01	1312719.03	Аналитический метод	0.1	-
н1668	654570.74	1312723.71	Аналитический метод	0.1	-
н1669	654566.26	1312711.89	Аналитический метод	0.1	-
н1670	654565.52	1312712.17	Аналитический метод	0.1	-
н1671	654556.17	1312687.19	Аналитический метод	0.1	-
н1672	654572.43	1312680.81	Аналитический метод	0.1	-
н1673	654570.03	1312674.68	Аналитический метод	0.1	-
н1674	654575.28	1312672.87	Аналитический метод	0.1	-
н1675	654604.73	1312662.70	Аналитический метод	0.1	-
н1676	654608.88	1312661.13	Аналитический метод	0.1	-
н1677	654660.82	1312640.71	Аналитический метод	0.1	-
н1678	654674.20	1312673.20	Аналитический метод	0.1	-
н1679	654676.74	1312679.76	Аналитический метод	0.1	-
н1680	654681.69	1312691.53	Аналитический метод	0.1	-
н1681	654655.44	1312702.34	Аналитический метод	0.1	-
н1682	654659.62	1312716.48	Аналитический метод	0.1	-
н1683	654664.37	1312728.99	Аналитический метод	0.1	-
н1684	654668.40	1312739.60	Аналитический метод	0.1	-
н1685	654671.67	1312748.19	Аналитический метод	0.1	-
н1686	654607.37	1312776.16	Аналитический метод	0.1	-
н1687	654624.12	1312819.53	Аналитический метод	0.1	-
н1688	654606.84	1312826.58	Аналитический метод	0.1	-
н1689	654611.03	1312837.01	Аналитический метод	0.1	-
н1690	654613.65	1312835.96	Аналитический метод	0.1	-
н1691	654615.49	1312840.92	Аналитический метод	0.1	-
н1692	654619.26	1312839.52	Аналитический метод	0.1	-
н1693	654616.02	1312830.79	Аналитический метод	0.1	-
н1694	654613.28	1312831.80	Аналитический метод	0.1	-
н1695	654612.08	1312828.78	Аналитический метод	0.1	-
н1696	654613.45	1312828.22	Аналитический метод	0.1	-
н1697	654629.36	1312821.73	Аналитический метод	0.1	-
н1698	654612.53	1312778.38	Аналитический метод	0.1	-
н1699	654675.38	1312750.96	Аналитический метод	0.1	-
н1700	654676.87	1312754.21	Аналитический метод	0.1	-
н1701	654678.70	1312753.37	Аналитический метод	0.1	-

н1702	654688.37	1312749.74	Аналитический метод	0.1	-
н1703	654689.65	1312753.22	Аналитический метод	0.1	-
н1704	654694.03	1312751.62	Аналитический метод	0.1	-
н1611	654692.73	1312748.13	Аналитический метод	0.1	-
н1705	654856.26	1312626.63	Аналитический метод	0.1	-
н1706	654857.27	1312629.22	Аналитический метод	0.1	-
н1707	654858.70	1312633.16	Аналитический метод	0.1	-
н1708	654693.67	1312698.81	Аналитический метод	0.1	-
н1709	654693.03	1312697.09	Аналитический метод	0.1	-
н1710	654692.28	1312695.23	Аналитический метод	0.1	-
н1711	654688.28	1312696.81	Аналитический метод	0.1	-
н1712	654686.98	1312693.72	Аналитический метод	0.1	-
н1705	654856.26	1312626.63	Аналитический метод	0.1	-
н1713	654786.11	1312630.60	Аналитический метод	0.1	-
н1714	654786.45	1312631.48	Аналитический метод	0.1	-
н1715	654812.64	1312621.20	Аналитический метод	0.1	-
н1716	654818.26	1312618.99	Аналитический метод	0.1	-
н1717	654838.34	1312611.10	Аналитический метод	0.1	-
н1718	654845.55	1312608.42	Аналитический метод	0.1	-
н1719	654848.49	1312607.23	Аналитический метод	0.1	-
н1720	654851.14	1312613.41	Аналитический метод	0.1	-
н1721	654854.81	1312622.88	Аналитический метод	0.1	-
н1722	654685.41	1312690.00	Аналитический метод	0.1	-
н1723	654680.50	1312678.30	Аналитический метод	0.1	-
н1724	654678.71	1312673.60	Аналитический метод	0.1	-
н1725	654695.52	1312666.99	Аналитический метод	0.1	-
н1726	654702.69	1312664.24	Аналитический метод	0.1	-
н1727	654731.64	1312653.17	Аналитический метод	0.1	-
н1728	654736.14	1312651.47	Аналитический метод	0.1	-
н1729	654744.18	1312648.27	Аналитический метод	0.1	-
н1730	654743.72	1312647.07	Аналитический метод	0.1	-
н1713	654786.11	1312630.60	Аналитический метод	0.1	-
н1731	654695.07	1312714.18	Аналитический метод	0.1	-
н1732	654693.65	1312714.70	Аналитический метод	0.1	-
н1733	654694.26	1312716.52	Аналитический метод	0.1	-
н1734	654702.47	1312740.71	Аналитический метод	0.1	-
н1735	654689.41	1312744.99	Аналитический метод	0.1	-

н1736	654688.86	1312745.27	Аналитический метод	0.1	-
н1737	654678.91	1312748.97	Аналитический метод	0.1	-
н1738	654677.34	1312745.58	Аналитический метод	0.1	-
н1739	654675.33	1312746.49	Аналитический метод	0.1	-
н1740	654672.16	1312738.17	Аналитический метод	0.1	-
н1741	654668.13	1312727.57	Аналитический метод	0.1	-
н1742	654663.38	1312715.06	Аналитический метод	0.1	-
н1743	654660.20	1312704.79	Аналитический метод	0.1	-
н1744	654683.26	1312695.25	Аналитический метод	0.1	-
н1745	654686.13	1312702.07	Аналитический метод	0.1	-
н1746	654690.00	1312700.48	Аналитический метод	0.1	-
н1747	654690.64	1312702.20	Аналитический метод	0.1	-
н1731	654695.07	1312714.18	Аналитический метод	0.1	-
н1748	654825.46	1312519.64	Аналитический метод	0.1	-
н1749	654824.79	1312519.89	Аналитический метод	0.1	-
н1750	654827.92	1312528.53	Аналитический метод	0.1	-
н1751	654830.61	1312535.17	Аналитический метод	0.1	-
н1752	654855.98	1312599.98	Аналитический метод	0.1	-
н1753	654848.90	1312602.72	Аналитический метод	0.1	-
н1754	654844.15	1312604.63	Аналитический метод	0.1	-
н1755	654836.94	1312607.31	Аналитический метод	0.1	-
н1756	654816.78	1312615.23	Аналитический метод	0.1	-
н1757	654811.16	1312617.44	Аналитический метод	0.1	-
н1758	654788.78	1312626.24	Аналитический метод	0.1	-
н1759	654788.43	1312625.36	Аналитический метод	0.1	-
н1760	654738.48	1312644.77	Аналитический метод	0.1	-
н1761	654738.95	1312645.96	Аналитический метод	0.1	-
н1762	654734.71	1312647.69	Аналитический метод	0.1	-
н1763	654730.21	1312649.39	Аналитический метод	0.1	-
н1764	654701.24	1312660.47	Аналитический метод	0.1	-
н1765	654694.08	1312663.22	Аналитический метод	0.1	-
н1766	654677.20	1312669.85	Аналитический метод	0.1	-
н1767	654663.01	1312635.44	Аналитический метод	0.1	-
н1768	654609.31	1312656.63	Аналитический метод	0.1	-
н1769	654607.96	1312653.12	Аналитический метод	0.1	-
н1770	654604.59	1312644.37	Аналитический метод	0.1	-
н1771	654596.29	1312622.80	Аналитический метод	0.1	-

н1772	654580.47	1312581.68	Аналитический метод	0.1	-
н1773	654546.06	1312492.25	Аналитический метод	0.1	-
н1774	654544.91	1312492.70	Аналитический метод	0.1	-
н1775	654532.11	1312459.46	Аналитический метод	0.1	-
н1776	654632.61	1312418.59	Аналитический метод	0.1	-
н1777	654643.02	1312414.36	Аналитический метод	0.1	-
н1778	654642.45	1312412.96	Аналитический метод	0.1	-
н1779	654673.03	1312401.04	Аналитический метод	0.1	-
н1780	654677.37	1312399.35	Аналитический метод	0.1	-
н1781	654763.86	1312365.66	Аналитический метод	0.1	-
н1748	654825.46	1312519.64	Аналитический метод	0.1	-
н1782	654681.06	1312059.79	Аналитический метод	0.1	-
н1783	654688.64	1312081.46	Аналитический метод	0.1	-
н1784	654695.72	1312101.72	Аналитический метод	0.1	-
н1785	654728.29	1312186.94	Аналитический метод	0.1	-
н1786	654780.58	1312318.64	Аналитический метод	0.1	-
н1787	654771.68	1312322.75	Аналитический метод	0.1	-
н1788	654761.45	1312326.93	Аналитический метод	0.1	-
н1789	654752.63	1312330.84	Аналитический метод	0.1	-
н1790	654752.96	1312331.60	Аналитический метод	0.1	-
н1791	654640.59	1312375.72	Аналитический метод	0.1	-
н1792	654627.64	1312339.50	Аналитический метод	0.1	-
н1793	654616.31	1312343.72	Аналитический метод	0.1	-
н1794	654596.97	1312287.81	Аналитический метод	0.1	-
н1795	654605.10	1312285.16	Аналитический метод	0.1	-
н1796	654609.40	1312283.76	Аналитический метод	0.1	-
н1797	654608.15	1312279.92	Аналитический метод	0.1	-
н1798	654603.85	1312281.32	Аналитический метод	0.1	-
н1799	654595.69	1312283.98	Аналитический метод	0.1	-
н1800	654567.08	1312203.18	Аналитический метод	0.1	-
н1801	654593.42	1312194.79	Аналитический метод	0.1	-
н1802	654592.81	1312192.86	Аналитический метод	0.1	-
н1803	654570.03	1312134.51	Аналитический метод	0.1	-
н1804	654571.91	1312133.78	Аналитический метод	0.1	-
н1805	654571.43	1312132.53	Аналитический метод	0.1	-
н1806	654654.49	1312100.55	Аналитический метод	0.1	-
н1807	654656.34	1312099.74	Аналитический метод	0.1	-

н1808	654644.68	1312072.59	Аналитический метод	0.1	-
н1782	654681.06	1312059.79	Аналитический метод	0.1	-
н1809	654641.28	1312075.33	Аналитический метод	0.1	-
н1810	654650.98	1312097.58	Аналитический метод	0.1	-
н1811	654566.20	1312130.23	Аналитический метод	0.1	-
н1812	654559.45	1312132.84	Аналитический метод	0.1	-
н1813	654510.50	1312152.20	Аналитический метод	0.1	-
н1814	654492.03	1312159.51	Аналитический метод	0.1	-
н1815	654421.63	1312187.30	Аналитический метод	0.1	-
н1816	654426.12	1312199.78	Аналитический метод	0.1	-
н1817	654433.17	1312219.42	Аналитический метод	0.1	-
н1818	654438.84	1312235.25	Аналитический метод	0.1	-
н1819	654442.52	1312245.50	Аналитический метод	0.1	-
н1820	654454.51	1312277.63	Аналитический метод	0.1	-
н1821	654465.31	1312303.56	Аналитический метод	0.1	-
н1822	654468.75	1312312.51	Аналитический метод	0.1	-
н1823	654511.27	1312417.68	Аналитический метод	0.1	-
н1824	654498.42	1312422.54	Аналитический метод	0.1	-
н1825	654487.99	1312426.47	Аналитический метод	0.1	-
н1826	654478.33	1312430.17	Аналитический метод	0.1	-
н1827	654475.84	1312431.13	Аналитический метод	0.1	-
н1828	654390.04	1312213.00	Аналитический метод	0.1	-
н1829	654387.90	1312213.81	Аналитический метод	0.1	-
н1830	654374.35	1312178.70	Аналитический метод	0.1	-
н1831	654374.93	1312178.49	Аналитический метод	0.1	-
н1832	654373.80	1312175.06	Аналитический метод	0.1	-
н1833	654411.48	1312159.89	Аналитический метод	0.1	-
н1834	654412.29	1312161.83	Аналитический метод	0.1	-
н1835	654576.66	1312100.98	Аналитический метод	0.1	-
н1836	654605.17	1312090.33	Аналитический метод	0.1	-
н1809	654641.28	1312075.33	Аналитический метод	0.1	-
н1837	654616.45	1312348.92	Аналитический метод	0.1	-
н1838	654627.42	1312380.42	Аналитический метод	0.1	-
н1839	654585.56	1312397.31	Аналитический метод	0.1	-
н1840	654576.23	1312400.92	Аналитический метод	0.1	-
н1841	654549.53	1312411.25	Аналитический метод	0.1	-
н1842	654542.09	1312414.14	Аналитический метод	0.1	-

н1843	654514.25	1312424.98	Аналитический метод	0.1	-
н1844	654515.71	1312428.74	Аналитический метод	0.1	-
н1845	654543.56	1312417.91	Аналитический метод	0.1	-
н1846	654550.99	1312415.02	Аналитический метод	0.1	-
н1847	654577.69	1312404.69	Аналитический метод	0.1	-
н1848	654587.01	1312401.08	Аналитический метод	0.1	-
н1849	654626.33	1312385.70	Аналитический метод	0.1	-
н1850	654626.43	1312385.96	Аналитический метод	0.1	-
н1851	654626.85	1312385.79	Аналитический метод	0.1	-
н1852	654627.02	1312386.22	Аналитический метод	0.1	-
н1853	654627.34	1312386.09	Аналитический метод	0.1	-
н1854	654629.30	1312390.97	Аналитический метод	0.1	-
н1855	654636.88	1312409.65	Аналитический метод	0.1	-
н1856	654637.80	1312412.12	Аналитический метод	0.1	-
н1857	654631.09	1312414.84	Аналитический метод	0.1	-
н1858	654526.85	1312457.24	Аналитический метод	0.1	-
н1859	654542.58	1312497.92	Аналитический метод	0.1	-
н1860	654543.74	1312497.47	Аналитический метод	0.1	-
н1861	654576.70	1312583.14	Аналитический метод	0.1	-
н1862	654592.52	1312624.26	Аналитический метод	0.1	-
н1863	654600.82	1312645.82	Аналитический метод	0.1	-
н1864	654604.19	1312654.57	Аналитический метод	0.1	-
н1865	654605.54	1312658.08	Аналитический метод	0.1	-
н1866	654603.41	1312658.88	Аналитический метод	0.1	-
н1867	654573.96	1312669.06	Аналитический метод	0.1	-
н1868	654568.57	1312670.92	Аналитический метод	0.1	-
н1869	654505.41	1312509.56	Аналитический метод	0.1	-
н1870	654506.50	1312509.12	Аналитический метод	0.1	-
н1871	654490.09	1312469.08	Аналитический метод	0.1	-
н1872	654471.48	1312476.08	Аналитический метод	0.1	-
н1873	654461.05	1312449.84	Аналитический метод	0.1	-
н1874	654482.30	1312441.35	Аналитический метод	0.1	-
н1875	654479.69	1312433.98	Аналитический метод	0.1	-
н1876	654489.44	1312430.24	Аналитический метод	0.1	-
н1877	654499.85	1312426.32	Аналитический метод	0.1	-
н1878	654516.52	1312420.01	Аналитический метод	0.1	-
н1879	654472.52	1312311.06	Аналитический метод	0.1	-

н1880	654469.08	1312302.11	Аналитический метод	0.1	-
н1881	654458.30	1312276.21	Аналитический метод	0.1	-
н1882	654446.31	1312244.09	Аналитический метод	0.1	-
н1883	654442.65	1312233.88	Аналитический метод	0.1	-
н1884	654436.97	1312218.06	Аналитический метод	0.1	-
н1885	654429.92	1312198.42	Аналитический метод	0.1	-
н1886	654426.78	1312189.68	Аналитический метод	0.1	-
н1887	654493.51	1312163.27	Аналитический метод	0.1	-
н1888	654511.98	1312155.96	Аналитический метод	0.1	-
н1889	654560.91	1312136.60	Аналитический метод	0.1	-
н1890	654565.78	1312134.72	Аналитический метод	0.1	-
н1891	654588.22	1312192.20	Аналитический метод	0.1	-
н1892	654561.96	1312200.63	Аналитический метод	0.1	-
н1893	654592.49	1312287.20	Аналитический метод	0.1	-
н1894	654614.12	1312349.72	Аналитический метод	0.1	-
н1837	654616.45	1312348.92	Аналитический метод	0.1	-
н1895	654387.76	1312218.23	Аналитический метод	0.1	-
н1896	654474.31	1312438.25	Аналитический метод	0.1	-
н1897	654476.60	1312437.35	Аналитический метод	0.1	-
н1898	654477.18	1312438.97	Аналитический метод	0.1	-
н1899	654459.45	1312446.13	Аналитический метод	0.1	-
н1900	654459.22	1312445.55	Аналитический метод	0.1	-
н1901	654408.75	1312465.64	Аналитический метод	0.1	-
н1902	654410.24	1312469.40	Аналитический метод	0.1	-
н1903	654456.96	1312450.80	Аналитический метод	0.1	-
н1904	654467.71	1312477.53	Аналитический метод	0.1	-
н1905	654465.64	1312478.30	Аналитический метод	0.1	-
н1906	654458.57	1312480.95	Аналитический метод	0.1	-
н1907	654312.57	1312538.32	Аналитический метод	0.1	-
н1908	654286.60	1312549.43	Аналитический метод	0.1	-
н1909	654319.95	1312636.87	Аналитический метод	0.1	-
н1910	654349.73	1312712.01	Аналитический метод	0.1	-
н1911	654365.51	1312751.11	Аналитический метод	0.1	-
н1912	654364.61	1312751.47	Аналитический метод	0.1	-
н1913	654368.42	1312761.31	Аналитический метод	0.1	-
н1914	654369.46	1312760.89	Аналитический метод	0.1	-
н1915	654379.87	1312787.07	Аналитический метод	0.1	-

н1916	654373.50	1312789.42	Аналитический метод	0.1	-
н1917	654360.73	1312794.77	Аналитический метод	0.1	-
н1918	654351.40	1312798.46	Аналитический метод	0.1	-
н1919	654242.06	1312841.69	Аналитический метод	0.1	-
н1920	654184.33	1312692.72	Аналитический метод	0.1	-
н1921	654180.57	1312694.18	Аналитический метод	0.1	-
н1922	654238.10	1312842.66	Аналитический метод	0.1	-
н1923	654234.62	1312843.98	Аналитический метод	0.1	-
н1924	654174.56	1312692.54	Аналитический метод	0.1	-
н1925	654170.80	1312694.03	Аналитический метод	0.1	-
н1926	654231.09	1312846.10	Аналитический метод	0.1	-
н1927	654113.86	1312890.29	Аналитический метод	0.1	-
н1928	654098.99	1312855.58	Аналитический метод	0.1	-
н1929	654069.82	1312782.93	Аналитический метод	0.1	-
н1930	654019.82	1312658.35	Аналитический метод	0.1	-
н1931	654055.74	1312643.77	Аналитический метод	0.1	-
н1932	654264.37	1312562.22	Аналитический метод	0.1	-
н1933	654262.90	1312558.46	Аналитический метод	0.1	-
н1934	654056.09	1312639.27	Аналитический метод	0.1	-
н1935	654045.89	1312614.91	Аналитический метод	0.1	-
н1936	654247.38	1312535.48	Аналитический метод	0.1	-
н1937	654246.36	1312532.85	Аналитический метод	0.1	-
н1938	654250.46	1312531.26	Аналитический метод	0.1	-
н1939	654189.05	1312374.88	Аналитический метод	0.1	-
н1940	654189.92	1312374.52	Аналитический метод	0.1	-
н1941	654156.08	1312292.58	Аналитический метод	0.1	-
н1942	654151.16	1312294.31	Аналитический метод	0.1	-
н1943	654150.98	1312293.78	Аналитический метод	0.1	-
н1944	654142.08	1312296.74	Аналитический метод	0.1	-
н1945	654142.23	1312297.22	Аналитический метод	0.1	-
н1946	654138.45	1312298.61	Аналитический метод	0.1	-
н1947	654127.44	1312302.33	Аналитический метод	0.1	-
н1948	654092.35	1312314.52	Аналитический метод	0.1	-
н1949	654071.44	1312322.79	Аналитический метод	0.1	-
н1950	654026.78	1312340.31	Аналитический метод	0.1	-
н1951	654016.14	1312344.49	Аналитический метод	0.1	-
н1952	654013.53	1312337.79	Аналитический метод	0.1	-

н1953	654008.38	1312324.51	Аналитический метод	0.1	-
н1954	654006.67	1312320.37	Аналитический метод	0.1	-
н1955	654145.19	1312266.82	Аналитический метод	0.1	-
н1956	654143.26	1312261.76	Аналитический метод	0.1	-
н1957	654146.13	1312260.53	Аналитический метод	0.1	-
н1958	654147.29	1312263.58	Аналитический метод	0.1	-
н1959	654174.26	1312253.62	Аналитический метод	0.1	-
н1960	654184.14	1312280.12	Аналитический метод	0.1	-
н1961	654181.50	1312281.14	Аналитический метод	0.1	-
н1962	654238.35	1312427.75	Аналитический метод	0.1	-
н1963	654277.01	1312524.00	Аналитический метод	0.1	-
н1926	654231.09	1312846.10	Аналитический метод	0.1	-
н1927	654113.86	1312890.29	Аналитический метод	0.1	-
н1928	654098.99	1312855.58	Аналитический метод	0.1	-
н1929	654069.82	1312782.93	Аналитический метод	0.1	-
н1930	654019.82	1312658.35	Аналитический метод	0.1	-
н1931	654055.74	1312643.77	Аналитический метод	0.1	-
н1932	654264.37	1312562.22	Аналитический метод	0.1	-
н1933	654262.90	1312558.46	Аналитический метод	0.1	-
н1934	654056.09	1312639.27	Аналитический метод	0.1	-
н1935	654045.89	1312614.91	Аналитический метод	0.1	-
н1936	654247.38	1312535.48	Аналитический метод	0.1	-
н1937	654246.36	1312532.85	Аналитический метод	0.1	-
н1938	654250.46	1312531.26	Аналитический метод	0.1	-
н1939	654189.05	1312374.88	Аналитический метод	0.1	-
н1940	654189.92	1312374.52	Аналитический метод	0.1	-
н1941	654156.08	1312292.58	Аналитический метод	0.1	-
н1942	654151.16	1312294.31	Аналитический метод	0.1	-
н1943	654150.98	1312293.78	Аналитический метод	0.1	-
н1944	654142.08	1312296.74	Аналитический метод	0.1	-
н1945	654142.23	1312297.22	Аналитический метод	0.1	-
н1946	654138.45	1312298.61	Аналитический метод	0.1	-
н1947	654127.44	1312302.33	Аналитический метод	0.1	-
н1948	654092.35	1312314.52	Аналитический метод	0.1	-
н1949	654071.44	1312322.79	Аналитический метод	0.1	-
н1950	654026.78	1312340.31	Аналитический метод	0.1	-
н1951	654016.14	1312344.49	Аналитический метод	0.1	-

н1952	654013.53	1312337.79	Аналитический метод	0.1	-
н1953	654008.38	1312324.51	Аналитический метод	0.1	-
н1954	654006.67	1312320.37	Аналитический метод	0.1	-
н1955	654145.19	1312266.82	Аналитический метод	0.1	-
н1956	654143.26	1312261.76	Аналитический метод	0.1	-
н1957	654146.13	1312260.53	Аналитический метод	0.1	-
н1958	654147.29	1312263.58	Аналитический метод	0.1	-
н1959	654174.26	1312253.62	Аналитический метод	0.1	-
н1960	654184.14	1312280.12	Аналитический метод	0.1	-
н1961	654181.50	1312281.14	Аналитический метод	0.1	-
н1962	654238.35	1312427.75	Аналитический метод	0.1	-
н1963	654277.01	1312524.00	Аналитический метод	0.1	-
н1964	654352.03	1312494.46	Аналитический метод	0.1	-
н1965	654350.54	1312490.70	Аналитический метод	0.1	-
н1966	654279.29	1312518.76	Аналитический метод	0.1	-
н1967	654242.12	1312426.29	Аналитический метод	0.1	-
н1968	654186.72	1312283.45	Аналитический метод	0.1	-
н1969	654189.36	1312282.43	Аналитический метод	0.1	-
н1970	654178.06	1312252.22	Аналитический метод	0.1	-
н1971	654275.24	1312216.35	Аналитический метод	0.1	-
н1972	654277.17	1312222.06	Аналитический метод	0.1	-
н1973	654280.54	1312233.17	Аналитический метод	0.1	-
н1974	654281.27	1312235.75	Аналитический метод	0.1	-
н1975	654282.57	1312240.45	Аналитический метод	0.1	-
н1976	654297.47	1312290.83	Аналитический метод	0.1	-
н1977	654295.02	1312291.72	Аналитический метод	0.1	-
н1978	654293.14	1312292.46	Аналитический метод	0.1	-
н1979	654307.66	1312329.79	Аналитический метод	0.1	-
н1980	654346.23	1312423.38	Аналитический метод	0.1	-
н1981	654349.97	1312421.84	Аналитический метод	0.1	-
н1982	654311.40	1312328.25	Аналитический метод	0.1	-
н1983	654298.34	1312294.81	Аналитический метод	0.1	-
н1984	654302.48	1312293.41	Аналитический метод	0.1	-
н1985	654301.47	1312290.09	Аналитический метод	0.1	-
н1986	654305.27	1312289.03	Аналитический метод	0.1	-
н1987	654326.11	1312344.15	Аналитический метод	0.1	-
н1988	654329.89	1312342.72	Аналитический метод	0.1	-

н1989	654307.68	1312283.98	Аналитический метод	0.1	-
н1990	654300.29	1312286.23	Аналитический метод	0.1	-
н1991	654287.05	1312241.03	Аналитический метод	0.1	-
н1992	654340.65	1312222.37	Аналитический метод	0.1	-
н1993	654341.26	1312224.23	Аналитический метод	0.1	-
н1994	654345.10	1312222.98	Аналитический метод	0.1	-
н1995	654343.18	1312217.21	Аналитический метод	0.1	-
н1996	654285.85	1312237.17	Аналитический метод	0.1	-
н1997	654285.16	1312234.64	Аналитический метод	0.1	-
н1998	654284.42	1312232.06	Аналитический метод	0.1	-
н1999	654281.04	1312220.88	Аналитический метод	0.1	-
н2000	654279.03	1312214.93	Аналитический метод	0.1	-
н2001	654370.56	1312180.13	Аналитический метод	0.1	-
н2002	654385.61	1312219.08	Аналитический метод	0.1	-
н1895	654387.76	1312218.23	Аналитический метод	0.1	-
н2003	654501.22	1312506.91	Аналитический метод	0.1	-
н2004	654500.14	1312507.36	Аналитический метод	0.1	-
н2005	654501.67	1312511.10	Аналитический метод	0.1	-
н2006	654565.52	1312674.20	Аналитический метод	0.1	-
н2007	654567.22	1312678.54	Аналитический метод	0.1	-
н2008	654550.96	1312684.92	Аналитический метод	0.1	-
н2009	654562.33	1312715.22	Аналитический метод	0.1	-
н2010	654434.46	1312765.99	Аналитический метод	0.1	-
н2011	654431.05	1312767.31	Аналитический метод	0.1	-
н2012	654383.65	1312785.63	Аналитический метод	0.1	-
н2013	654371.73	1312755.65	Аналитический метод	0.1	-
н2014	654370.67	1312755.90	Аналитический метод	0.1	-
н2015	654369.85	1312753.82	Аналитический метод	0.1	-
н2016	654370.77	1312753.35	Аналитический метод	0.1	-
н2017	654353.48	1312710.50	Аналитический метод	0.1	-
н2018	654323.72	1312635.43	Аналитический метод	0.1	-
н2019	654291.82	1312551.76	Аналитический метод	0.1	-
н2020	654314.05	1312542.08	Аналитический метод	0.1	-
н2021	654460.05	1312484.71	Аналитический метод	0.1	-
н2022	654467.05	1312482.09	Аналитический метод	0.1	-
н2023	654471.05	1312480.59	Аналитический метод	0.1	-
н2024	654487.86	1312474.29	Аналитический метод	0.1	-

н2003	654501.22	1312506.91	Аналитический метод	0.1	-
н2025	654430.68	1312771.79	Аналитический метод	0.1	-
н2026	654432.96	1312777.49	Аналитический метод	0.1	-
н2027	654437.99	1312790.09	Аналитический метод	0.1	-
н2028	654440.95	1312797.50	Аналитический метод	0.1	-
н2029	654439.32	1312798.16	Аналитический метод	0.1	-
н2030	654391.17	1312817.72	Аналитический метод	0.1	-
н2031	654393.47	1312824.42	Аналитический метод	0.1	-
н2032	654387.64	1312826.52	Аналитический метод	0.1	-
н2033	654374.85	1312831.49	Аналитический метод	0.1	-
н2034	654368.14	1312834.36	Аналитический метод	0.1	-
н2035	654365.97	1312829.14	Аналитический метод	0.1	-
н2036	654362.41	1312820.48	Аналитический метод	0.1	-
н2037	654357.31	1312808.17	Аналитический метод	0.1	-
н2038	654354.78	1312801.47	Аналитический метод	0.1	-
н2039	654362.21	1312798.53	Аналитический метод	0.1	-
н2040	654374.90	1312793.21	Аналитический метод	0.1	-
н2041	654383.21	1312790.14	Аналитический метод	0.1	-
н2025	654430.68	1312771.79	Аналитический метод	0.1	-
н2042	654440.29	1312903.09	Аналитический метод	0.1	-
н2043	654482.82	1313015.90	Аналитический метод	0.1	-
н2044	654564.05	1312983.90	Аналитический метод	0.1	-
н2045	654566.40	1312990.01	Аналитический метод	0.1	-
н2046	654572.39	1313005.53	Аналитический метод	0.1	-
н2047	654574.90	1313012.05	Аналитический метод	0.1	-
н2048	654481.88	1313048.27	Аналитический метод	0.1	-
н2049	654484.91	1313055.92	Аналитический метод	0.1	-
н2050	654483.05	1313056.73	Аналитический метод	0.1	-
н2051	654481.52	1313057.43	Аналитический метод	0.1	-
н2052	654464.94	1313061.74	Аналитический метод	0.1	-
н2053	654460.76	1313062.33	Аналитический метод	0.1	-
н2054	654459.42	1313062.73	Аналитический метод	0.1	-
н2055	654457.29	1313056.82	Аналитический метод	0.1	-
н2056	654455.40	1313057.50	Аналитический метод	0.1	-
н2057	654414.89	1313071.88	Аналитический метод	0.1	-
н2058	654281.21	1313124.66	Аналитический метод	0.1	-
н2059	654211.09	1313153.59	Аналитический метод	0.1	-

н2060	654290.79	1313350.34	Аналитический метод	0.1	-
н2061	654289.70	1313350.78	Аналитический метод	0.1	-
н2062	654291.27	1313354.66	Аналитический метод	0.1	-
н2063	654304.66	1313388.37	Аналитический метод	0.1	-
н2064	654299.24	1313390.41	Аналитический метод	0.1	-
н2065	654286.23	1313395.57	Аналитический метод	0.1	-
н2066	654278.29	1313398.61	Аналитический метод	0.1	-
н2067	654198.82	1313192.35	Аналитический метод	0.1	-
н2068	654196.01	1313184.22	Аналитический метод	0.1	-
н2069	654183.48	1313152.54	Аналитический метод	0.1	-
н2070	654179.32	1313141.81	Аналитический метод	0.1	-
н2071	654177.91	1313138.01	Аналитический метод	0.1	-
н2072	654181.11	1313136.58	Аналитический метод	0.1	-
н2073	654138.83	1313026.72	Аналитический метод	0.1	-
н2074	654137.47	1313027.22	Аналитический метод	0.1	-
н2075	654134.34	1313019.22	Аналитический метод	0.1	-
н2076	654155.82	1313010.64	Аналитический метод	0.1	-
н2077	654204.04	1313133.57	Аналитический метод	0.1	-
н2078	654445.08	1313032.99	Аналитический метод	0.1	-
н2079	654399.60	1312916.56	Аналитический метод	0.1	-
н2080	654400.11	1312916.10	Аналитический метод	0.1	-
н2081	654369.64	1312838.08	Аналитический метод	0.1	-
н2082	654376.42	1312835.19	Аналитический метод	0.1	-
н2083	654389.02	1312830.29	Аналитический метод	0.1	-
н2084	654394.92	1312828.15	Аналитический метод	0.1	-
н2085	654422.00	1312895.36	Аналитический метод	0.1	-
н2086	654424.78	1312902.72	Аналитический метод	0.1	-
н2087	654426.64	1312907.94	Аналитический метод	0.1	-
н2042	654440.29	1312903.09	Аналитический метод	0.1	-
н2088	654362.97	1312832.49	Аналитический метод	0.1	-
н2089	654365.20	1312837.78	Аналитический метод	0.1	-
н2090	654394.99	1312914.04	Аналитический метод	0.1	-
н2091	654394.49	1312914.50	Аналитический метод	0.1	-
н2092	654439.87	1313030.71	Аналитический метод	0.1	-
н2093	654206.31	1313128.31	Аналитический метод	0.1	-
н2094	654158.84	1313007.34	Аналитический метод	0.1	-
н2095	654127.57	1312926.58	Аналитический метод	0.1	-

н2096	654252.70	1312876.08	Аналитический метод	0.1	-
н2097	654268.59	1312869.89	Аналитический метод	0.1	-
н2088	654362.97	1312832.49	Аналитический метод	0.1	-
н2098	654516.62	1313139.35	Аналитический метод	0.1	-
н2099	654521.21	1313150.45	Аналитический метод	0.1	-
н2100	654572.50	1313278.68	Аналитический метод	0.1	-
н2101	654565.66	1313281.60	Аналитический метод	0.1	-
н2102	654552.93	1313286.81	Аналитический метод	0.1	-
н2103	654547.72	1313288.90	Аналитический метод	0.1	-
н2104	654533.39	1313255.01	Аналитический метод	0.1	-
н2105	654522.39	1313230.34	Аналитический метод	0.1	-
н2106	654502.71	1313180.76	Аналитический метод	0.1	-
н2107	654498.89	1313170.61	Аналитический метод	0.1	-
н2108	654463.54	1313078.35	Аналитический метод	0.1	-
н2109	654466.16	1313077.17	Аналитический метод	0.1	-
н2110	654461.95	1313066.22	Аналитический метод	0.1	-
н2111	654465.95	1313065.62	Аналитический метод	0.1	-
н2112	654482.52	1313061.32	Аналитический метод	0.1	-
н2113	654484.98	1313060.27	Аналитический метод	0.1	-
н2114	654485.35	1313061.30	Аналитический метод	0.1	-
н2115	654486.43	1313060.90	Аналитический метод	0.1	-
н2116	654500.00	1313097.40	Аналитический метод	0.1	-
н2117	654505.15	1313110.47	Аналитический метод	0.1	-
н2098	654516.62	1313139.35	Аналитический метод	0.1	-
н2118	655276.23	1312870.90	Аналитический метод	0.1	-
н2119	655327.47	1313006.93	Аналитический метод	0.1	-
н2120	655317.70	1313010.22	Аналитический метод	0.1	-
н2121	655292.67	1313018.84	Аналитический метод	0.1	-
н2122	655291.05	1313013.76	Аналитический метод	0.1	-
н2123	655254.43	1313026.46	Аналитический метод	0.1	-
н2124	655253.88	1313035.19	Аналитический метод	0.1	-
н2125	655249.27	1313036.86	Аналитический метод	0.1	-
н2126	655247.38	1313037.55	Аналитический метод	0.1	-
н2127	655247.58	1313038.08	Аналитический метод	0.1	-
н2128	655243.87	1313039.42	Аналитический метод	0.1	-
н2129	655243.56	1313038.94	Аналитический метод	0.1	-
н2130	655215.52	1313049.20	Аналитический метод	0.1	-

н2131	655215.12	1313048.15	Аналитический метод	0.1	-
н2132	655201.02	1313053.46	Аналитический метод	0.1	-
н2133	655168.00	1313065.76	Аналитический метод	0.1	-
н2134	655155.23	1313070.49	Аналитический метод	0.1	-
н2135	655100.57	1313091.67	Аналитический метод	0.1	-
н2136	655098.98	1313088.32	Аналитический метод	0.1	-
н2137	655090.72	1313091.79	Аналитический метод	0.1	-
н2138	655083.09	1313072.27	Аналитический метод	0.1	-
н2139	655081.39	1313072.93	Аналитический метод	0.1	-
н2140	655030.33	1312945.55	Аналитический метод	0.1	-
н2141	654993.83	1312850.50	Аналитический метод	0.1	-
н2142	655059.76	1312824.68	Аналитический метод	0.1	-
н2143	655071.79	1312819.97	Аналитический метод	0.1	-
н2144	655110.87	1312804.02	Аналитический метод	0.1	-
н2145	655231.21	1312757.96	Аналитический метод	0.1	-
н2146	655247.50	1312798.84	Аналитический метод	0.1	-
н2118	655276.23	1312870.90	Аналитический метод	0.1	-
н2147	657701.17	1313454.33	Аналитический метод	0.1	-
н2148	657701.24	1313487.00	Аналитический метод	0.1	-
н2149	657697.22	1313487.01	Аналитический метод	0.1	-
н2150	657697.15	1313454.34	Аналитический метод	0.1	-
н2147	657701.17	1313454.33	Аналитический метод	0.1	-
н2147	657701.17	1313454.33	Аналитический метод	0.1	-
н2148	657701.24	1313487.00	Аналитический метод	0.1	-
н2149	657697.22	1313487.01	Аналитический метод	0.1	-
н2150	657697.15	1313454.34	Аналитический метод	0.1	-
н2147	657701.17	1313454.33	Аналитический метод	0.1	-
н2155	657592.88	1313664.10	Аналитический метод	0.1	-
н2156	657592.70	1313684.47	Аналитический метод	0.1	-
н2157	657591.54	1313820.94	Аналитический метод	0.1	-
н2158	657587.52	1313820.91	Аналитический метод	0.1	-
н2159	657588.68	1313684.44	Аналитический метод	0.1	-
н2160	657588.87	1313664.06	Аналитический метод	0.1	-
н2155	657592.88	1313664.10	Аналитический метод	0.1	-
н2161	657729.53	1313956.97	Аналитический метод	0.1	-
н2162	657733.55	1313956.90	Аналитический метод	0.1	-
н2163	657733.92	1313976.95	Аналитический метод	0.1	-

н2164	657589.66	1313982.28	Аналитический метод	0.1	-
н2165	657590.18	1314045.23	Аналитический метод	0.1	-
н2166	657554.46	1314044.38	Аналитический метод	0.1	-
н2167	657554.92	1313939.02	Аналитический метод	0.1	-
н2168	657558.94	1313939.04	Аналитический метод	0.1	-
н2169	657558.53	1314040.42	Аналитический метод	0.1	-
н2170	657586.09	1314041.08	Аналитический метод	0.1	-
н2171	657585.48	1313978.34	Аналитический метод	0.1	-
н2172	657729.83	1313973.01	Аналитический метод	0.1	-
н2161	657729.53	1313956.97	Аналитический метод	0.1	-
н2173	657410.49	1313783.59	Аналитический метод	0.1	-
н2174	657410.34	1313808.46	Аналитический метод	0.1	-
н2175	657408.50	1313808.45	Аналитический метод	0.1	-
н2176	657403.46	1313947.94	Аналитический метод	0.1	-
н2177	657399.44	1313947.80	Аналитический метод	0.1	-
н2178	657404.53	1313804.46	Аналитический метод	0.1	-
н2179	657406.35	1313804.45	Аналитический метод	0.1	-
н2180	657406.45	1313787.58	Аналитический метод	0.1	-
н2181	657403.99	1313787.62	Аналитический метод	0.1	-
н2182	657403.15	1313690.46	Аналитический метод	0.1	-
н2183	657407.17	1313690.43	Аналитический метод	0.1	-
н2184	657407.97	1313783.58	Аналитический метод	0.1	-
н2173	657410.49	1313783.59	Аналитический метод	0.1	-
н2185	657387.51	1313690.57	Аналитический метод	0.1	-
н2186	657385.75	1313783.48	Аналитический метод	0.1	-
н2187	657386.86	1313783.49	Аналитический метод	0.1	-
н2188	657386.28	1313853.78	Аналитический метод	0.1	-
н2189	657382.26	1313853.75	Аналитический метод	0.1	-
н2190	657382.81	1313787.46	Аналитический метод	0.1	-
н2191	657381.66	1313787.44	Аналитический метод	0.1	-
н2192	657383.49	1313690.50	Аналитический метод	0.1	-
н2185	657387.51	1313690.57	Аналитический метод	0.1	-
н2193	657007.29	1317060.78	Аналитический метод	0.1	-
н2194	657003.35	1317062.32	Аналитический метод	0.1	-
н2195	656986.79	1317017.15	Аналитический метод	0.1	-
н2196	656953.72	1317025.88	Аналитический метод	0.1	-
н2197	656951.53	1317019.27	Аналитический метод	0.1	-

н2198	656955.33	1317017.91	Аналитический метод	0.1	-
н2199	656956.44	1317020.99	Аналитический метод	0.1	-
н2200	656989.44	1317012.08	Аналитический метод	0.1	-
н2193	657007.29	1317060.78	Аналитический метод	0.1	-


3. Сведения о характерных точках части (частей) границы объекта

Обозначение характерных точек границы	Координаты, м		Метод определения координат характерной точки	Средняя квадратическая погрешность положения характерной точки (Mt0, м)	Описание обозначения точки на местности (при наличии)
	X	Y			
1	2	3	6	7	8
-	-	-	-	-	-

Раздел 4

Схема расположения публичного сервитута

Основной лист

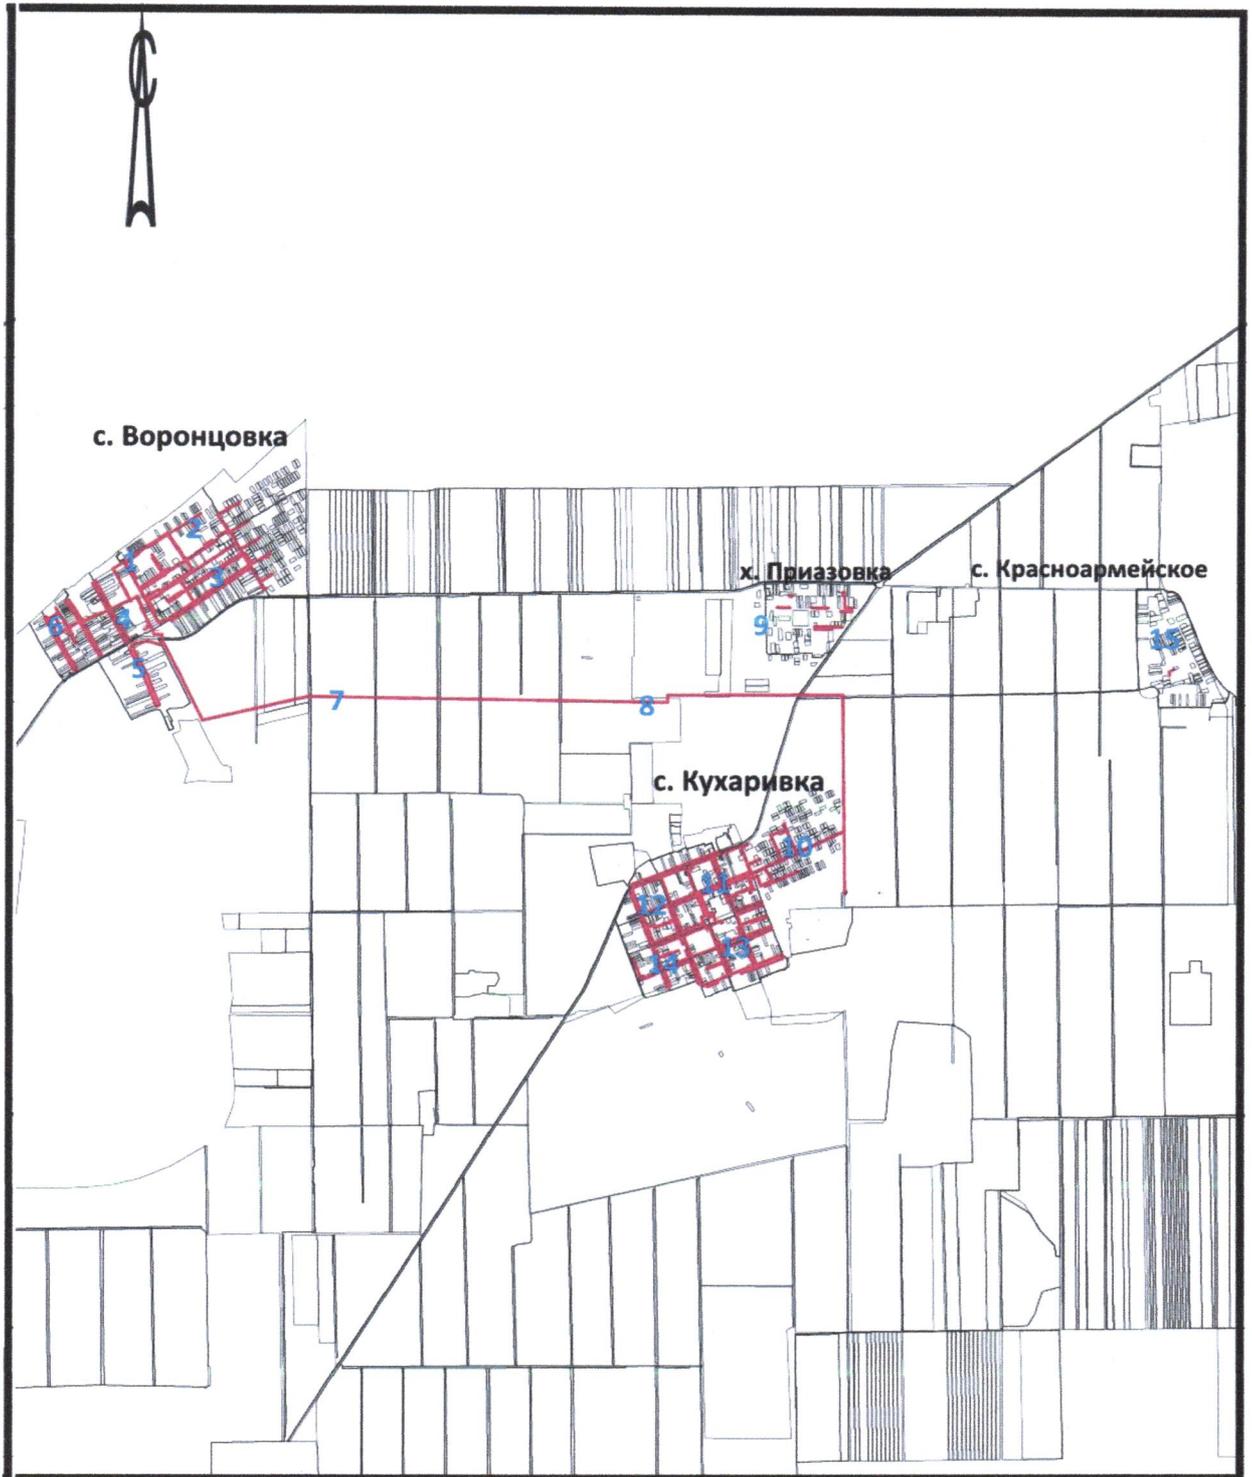

Масштаб 1:60000

Используемые знаки и обозначения:


- 1** - Номер выносного листа.
- Остальные условные знаки и обозначения приведены на отдельной странице в конце раздела.

Подпись  Волкова И.Н.

Дата “ ” 2023.

Место для оттиска печати (при наличии) лица, составившего описание местоположения границ объекта

с. Воронцовка

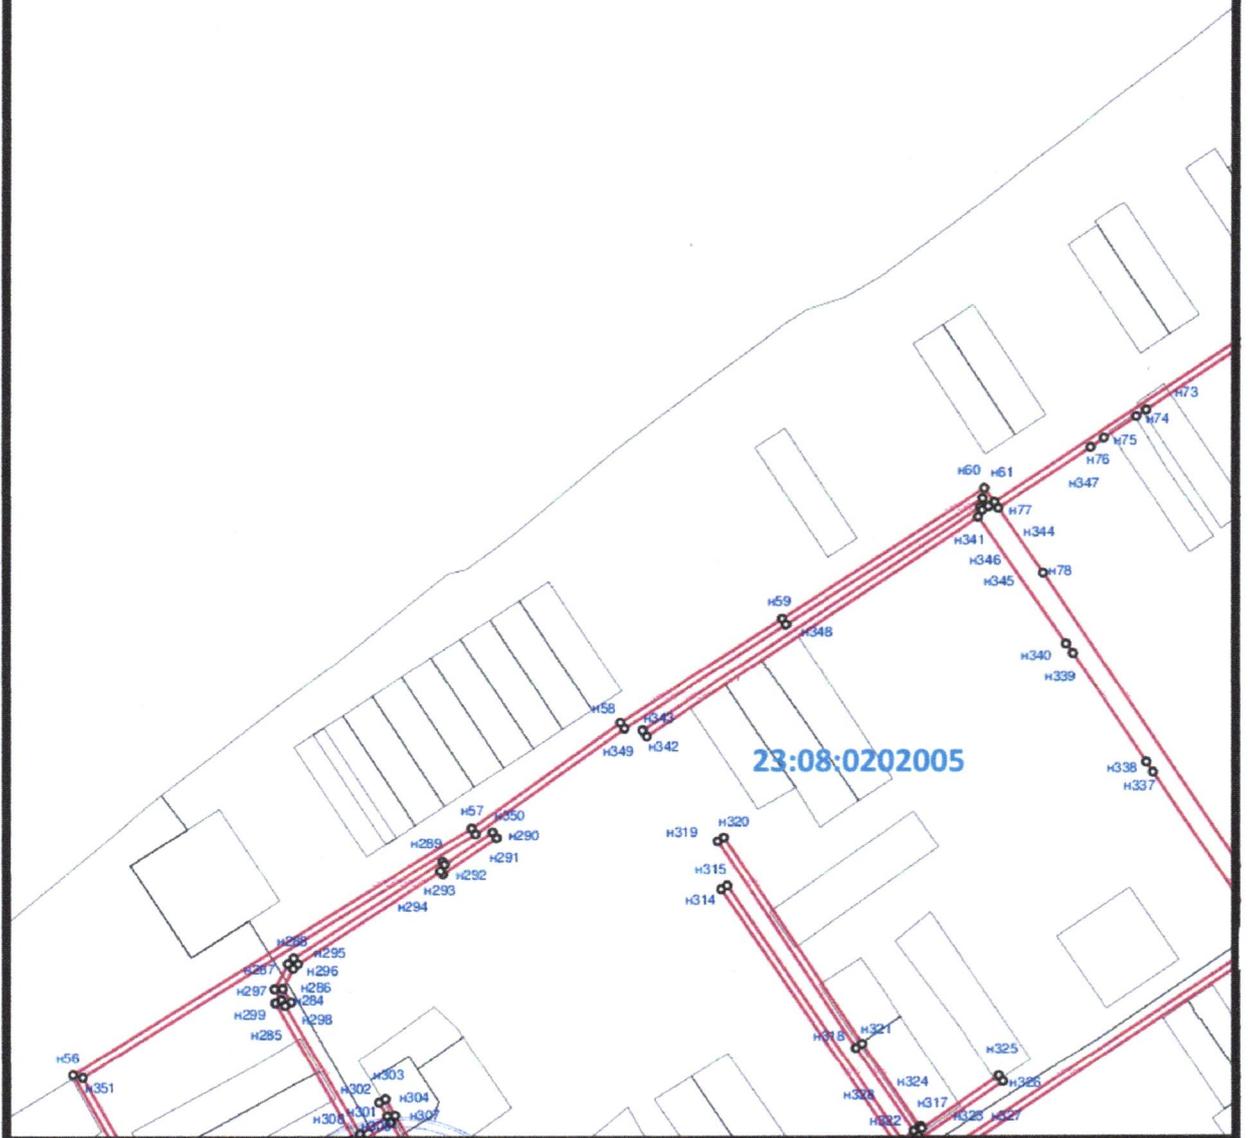


Масштаб 1:4000

Остальные условные знаки и обозначения приведены на отдельной странице в конце раздела.

Подпись  Волкова И.Н.

Дата “ ” 2023.

Место для оттиска печати (при наличии) лица, составившего описание местоположения границ объекта

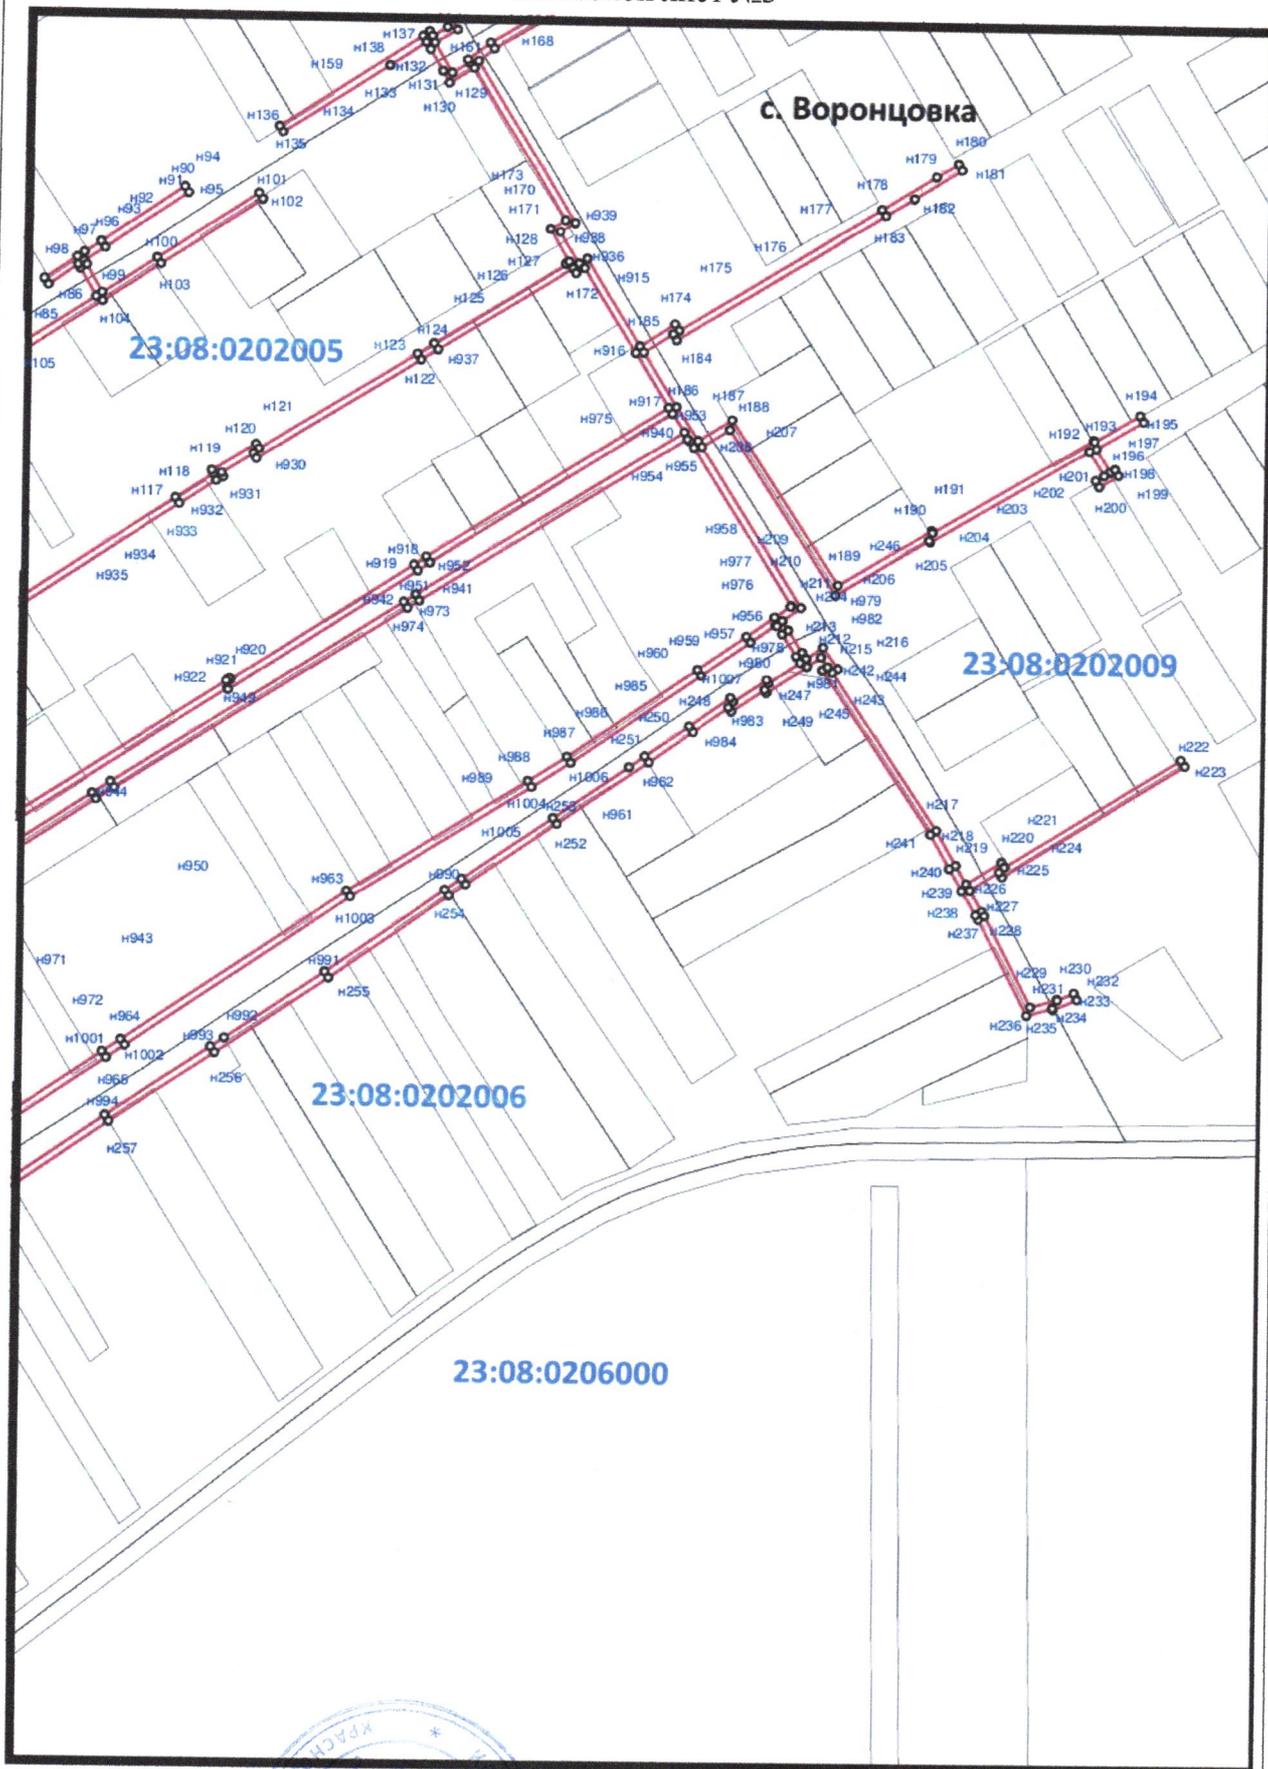

Масштаб 1:4000


Остальные условные знаки и обозначения приведены на отдельной странице в конце раздела.

Подпись  Волкова И.Н.

Дата “ ” 2023.

Место для оттиска печати (при наличии) лица, составившего описание местоположения границ объекта

с. Воронцовка

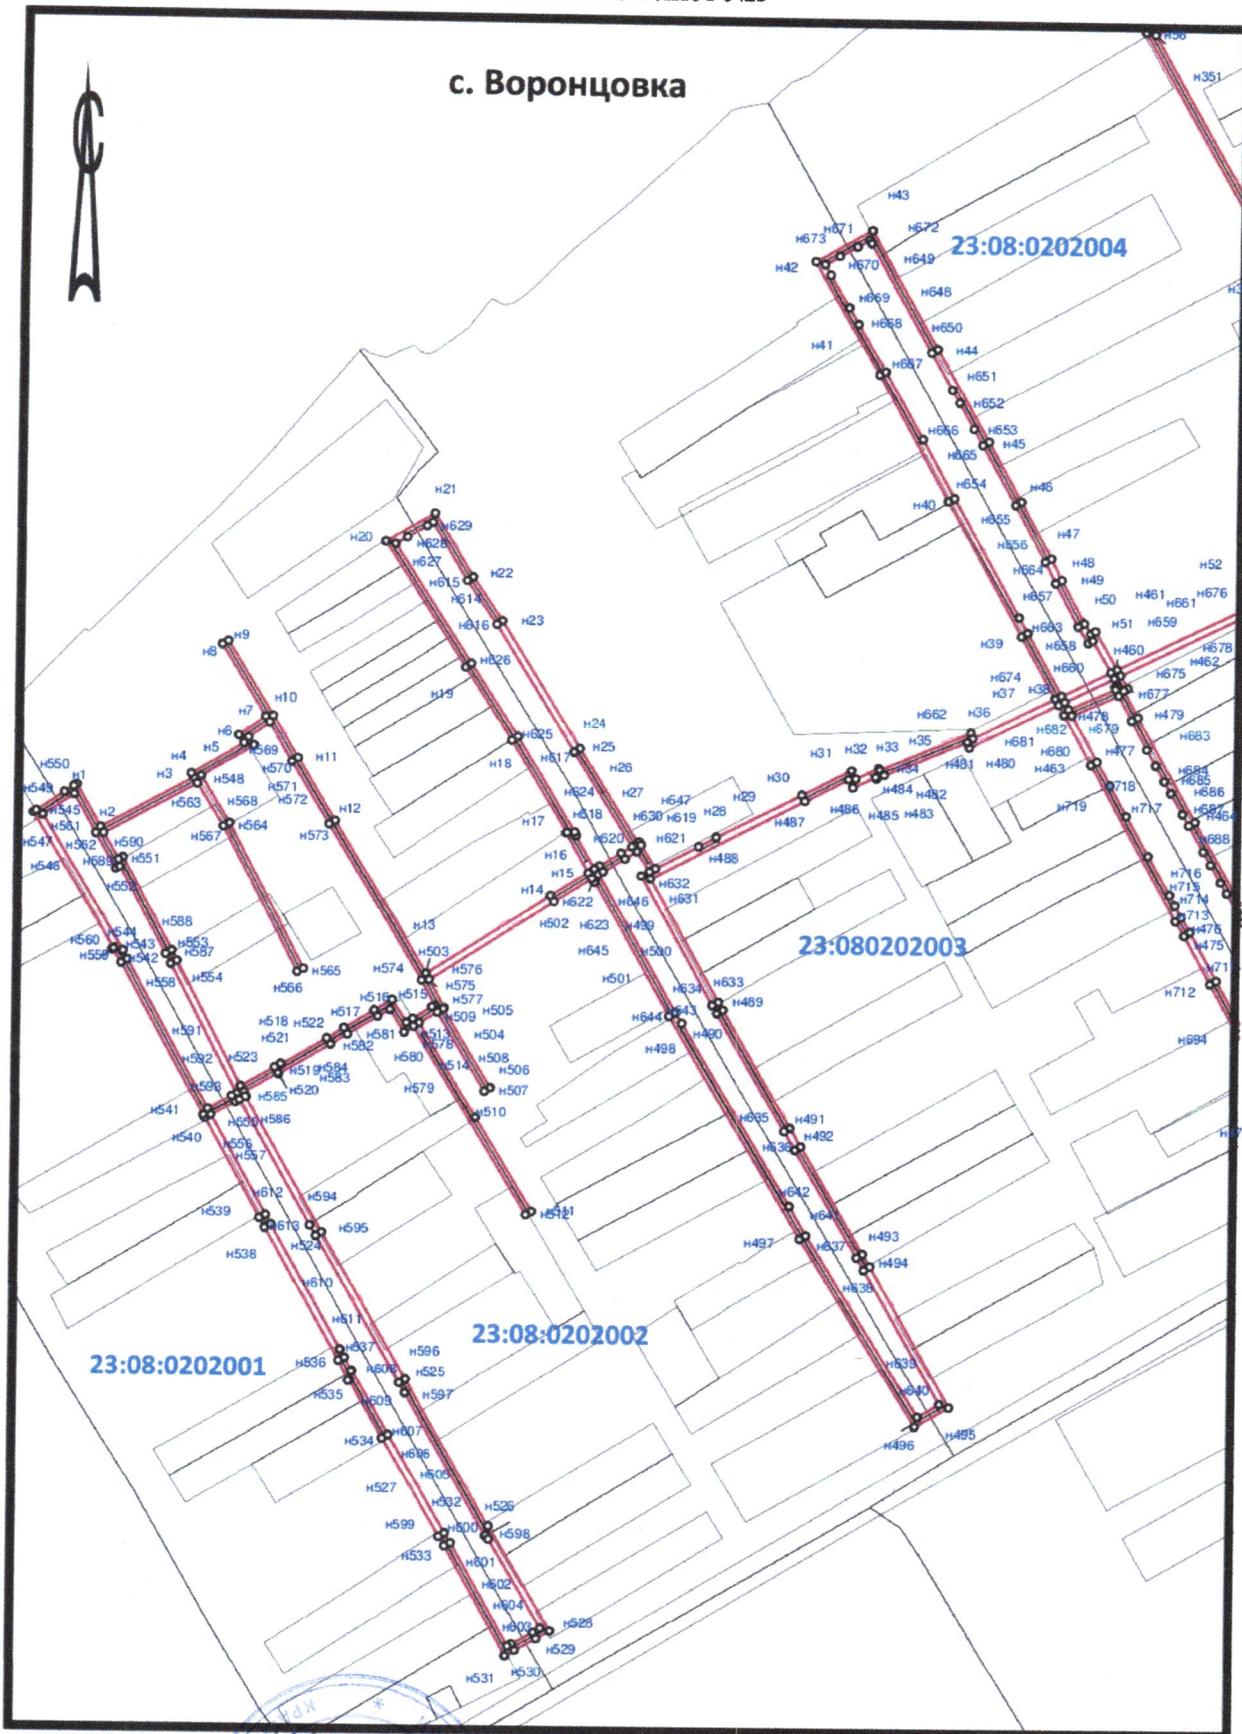


Масштаб 1:4000

Остальные условные знаки и обозначения приведены на отдельной странице в конце раздела.

Подпись  Волкова И.Н.

Дата “ ” 2023.

Место для отпечатка печати (при наличии) лица, составившего описание местоположения границ объекта

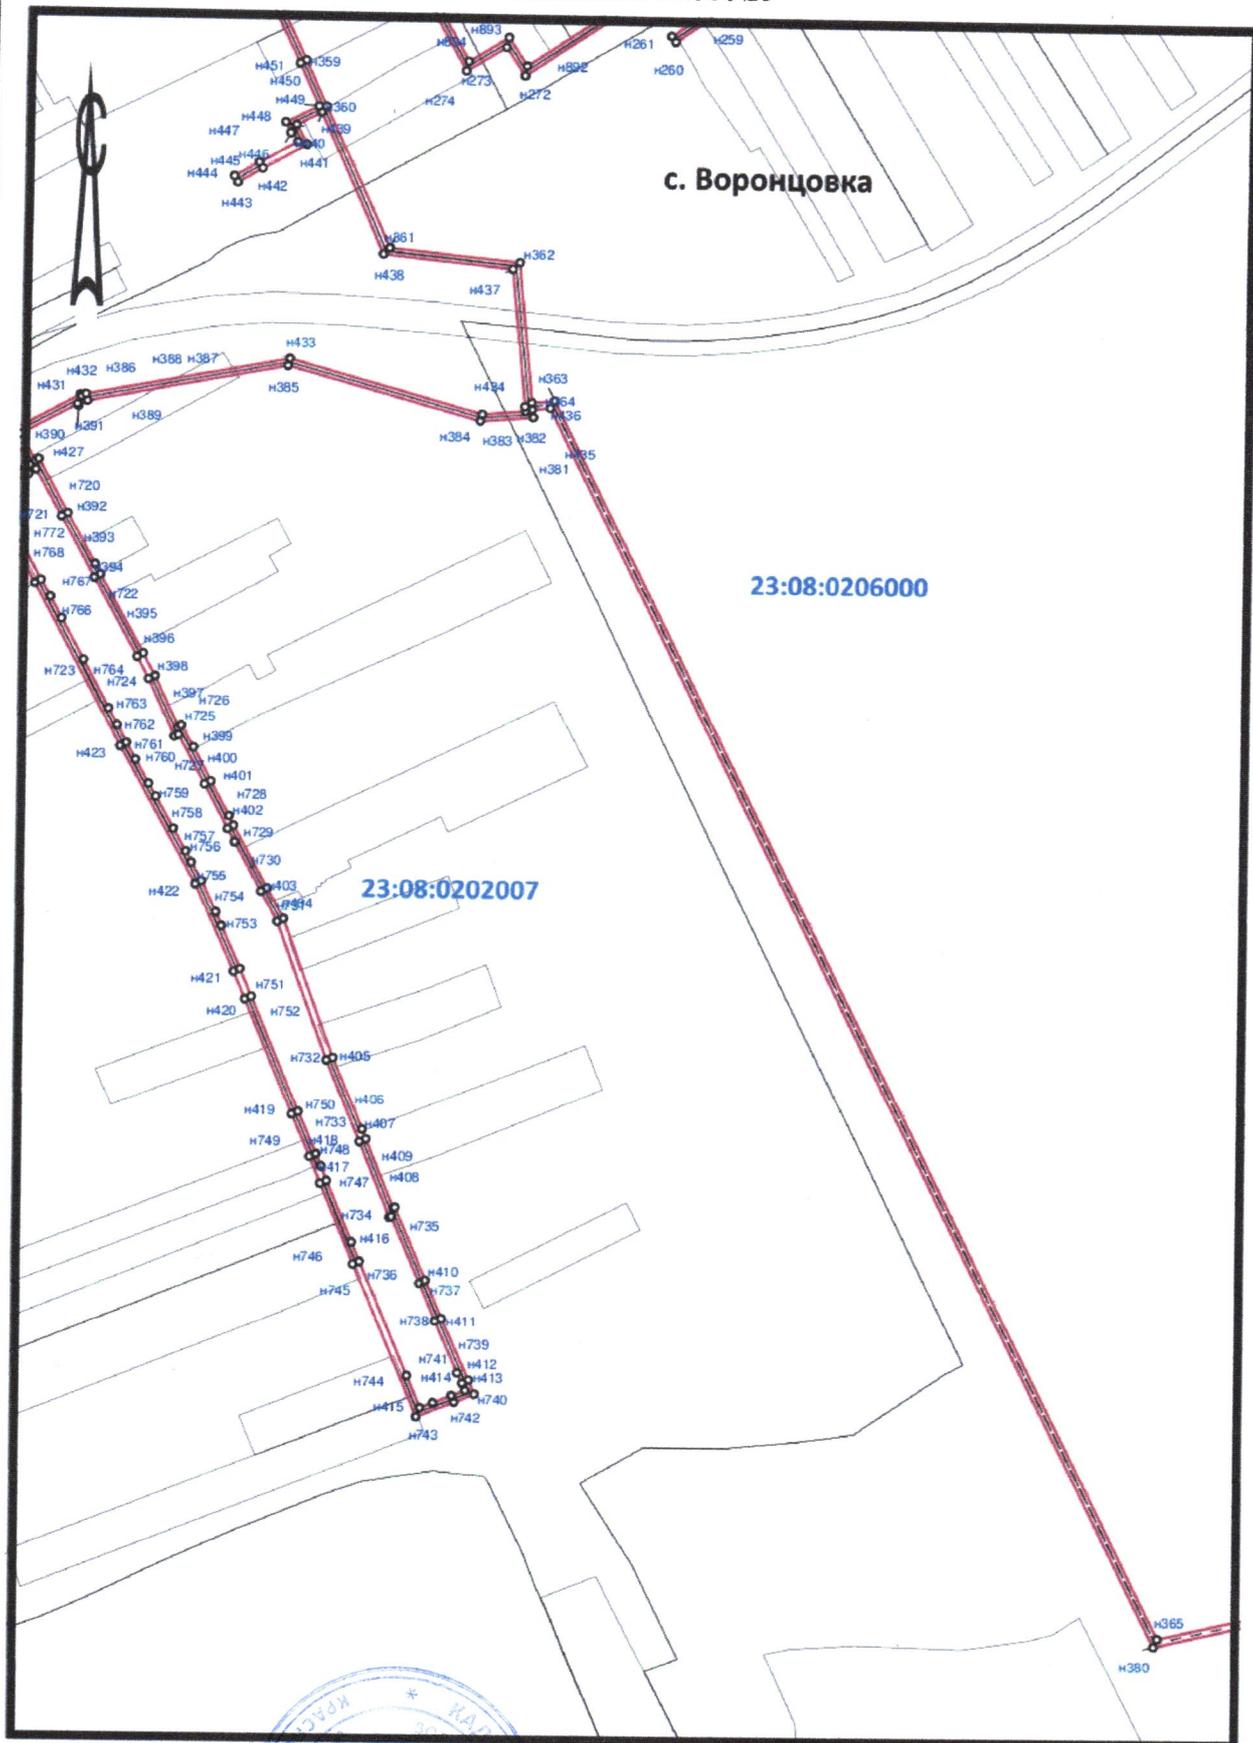

Масштаб 1:4000

Остальные условные знаки и обозначения приведены на отдельной странице в конце раздела.

Подпись

Волкова И.Н.

Дата “ ” 2023.

Место для оттиска печати (при наличии) лица, составившего описание местоположения границ объекта



23:08:0206000

23:08:0206003

н365
н380

Масштаб 1:4000

Остальные условные знаки и обозначения приведены на отдельной странице в конце раздела.

Подпись  Волкова И.Н.

Дата “___” _____ 2023.

Место для оттиска печати (при наличии) лица, составившего описание местоположения границ объекта





23:08:0206003



Масштаб 1:4000


Остальные условные знаки и обозначения приведены на отдельной странице в конце раздела.

Подпись  Волкова И. Н.

Дата “___” _____ 2023.

Место для оттиска печати (при наличии) лица, составившего описание местоположения границ объекта



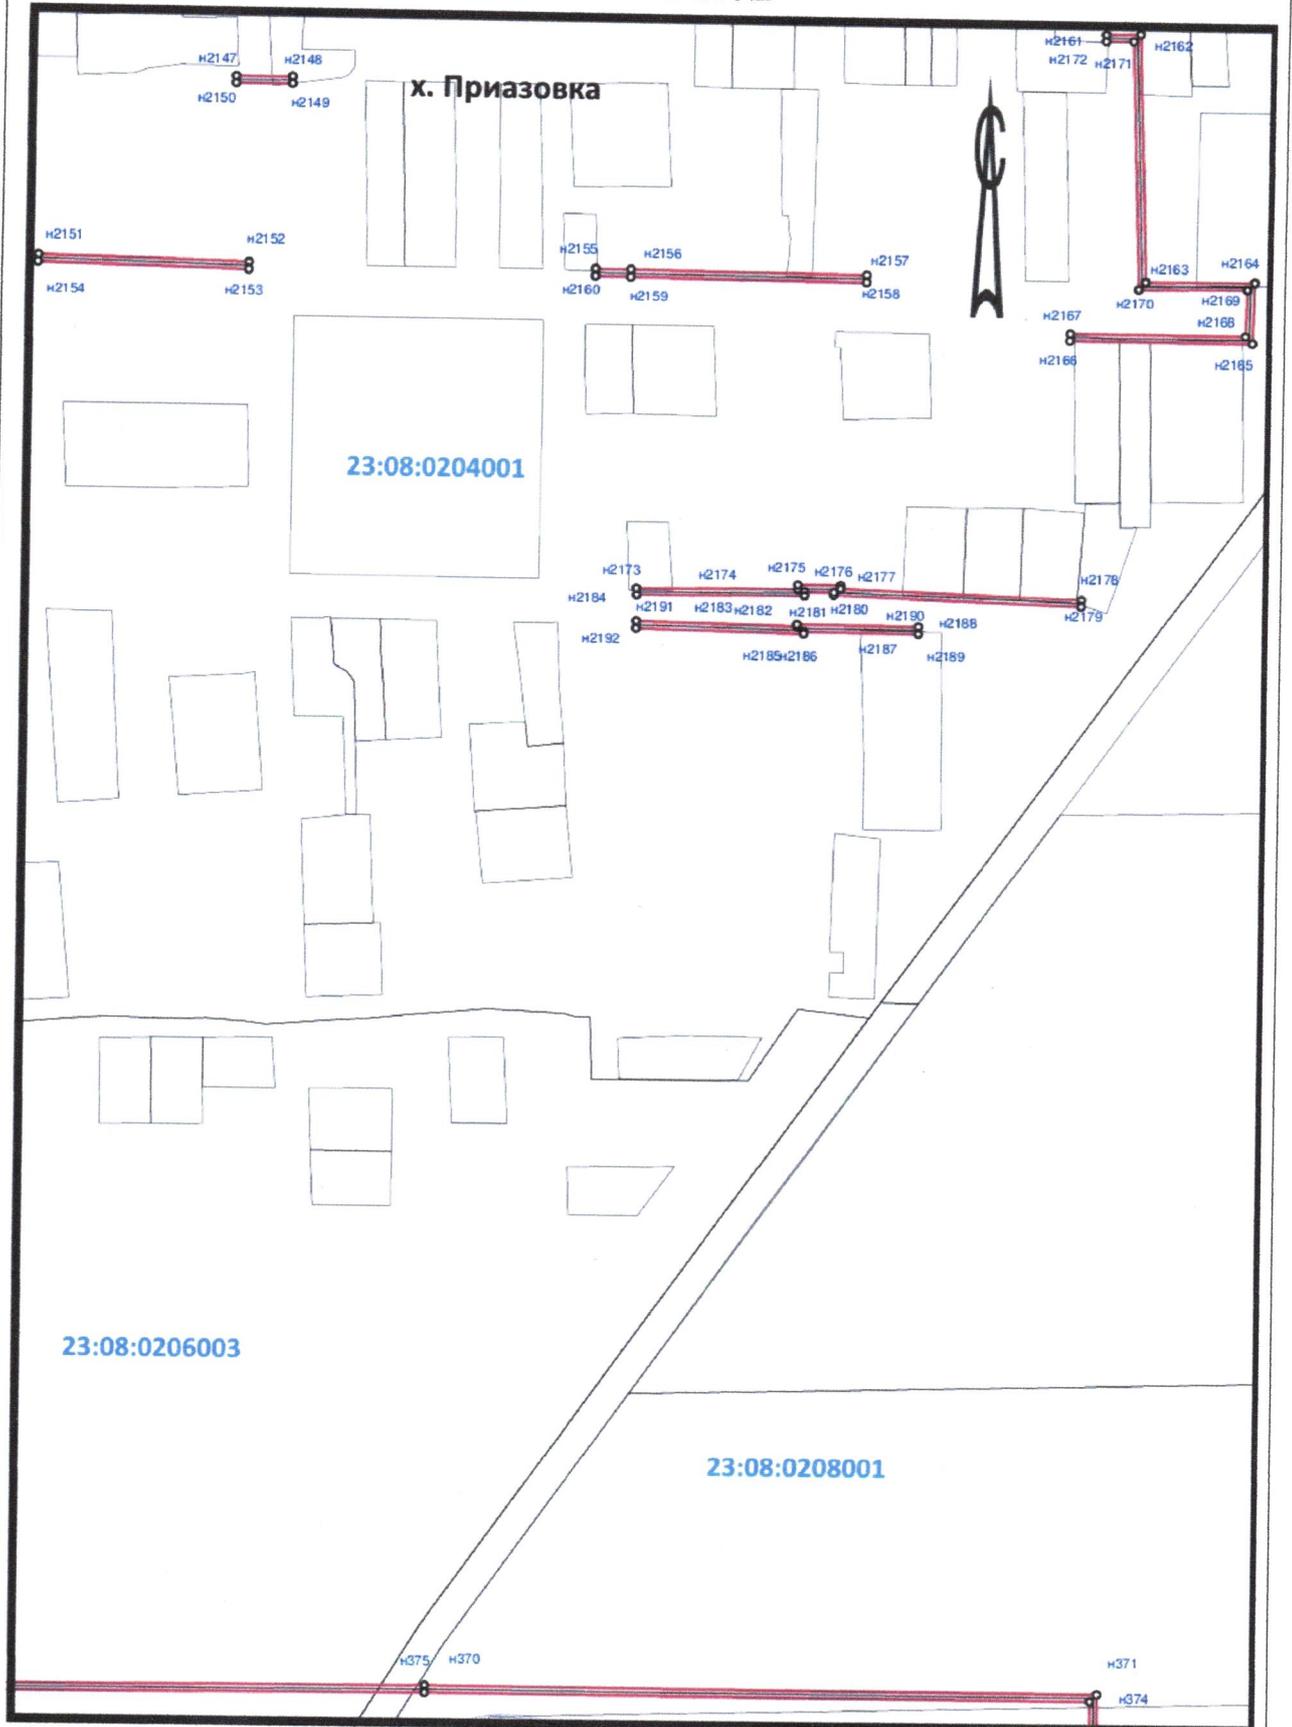

Масштаб 1:4000


Остальные условные знаки и обозначения приведены на отдельной странице в конце раздела.

Подпись  Волкова И.Н.

Дата “___” _____ 2023.

Место для оттиска печати (при наличии) лица, составившего описание местоположения границ объекта



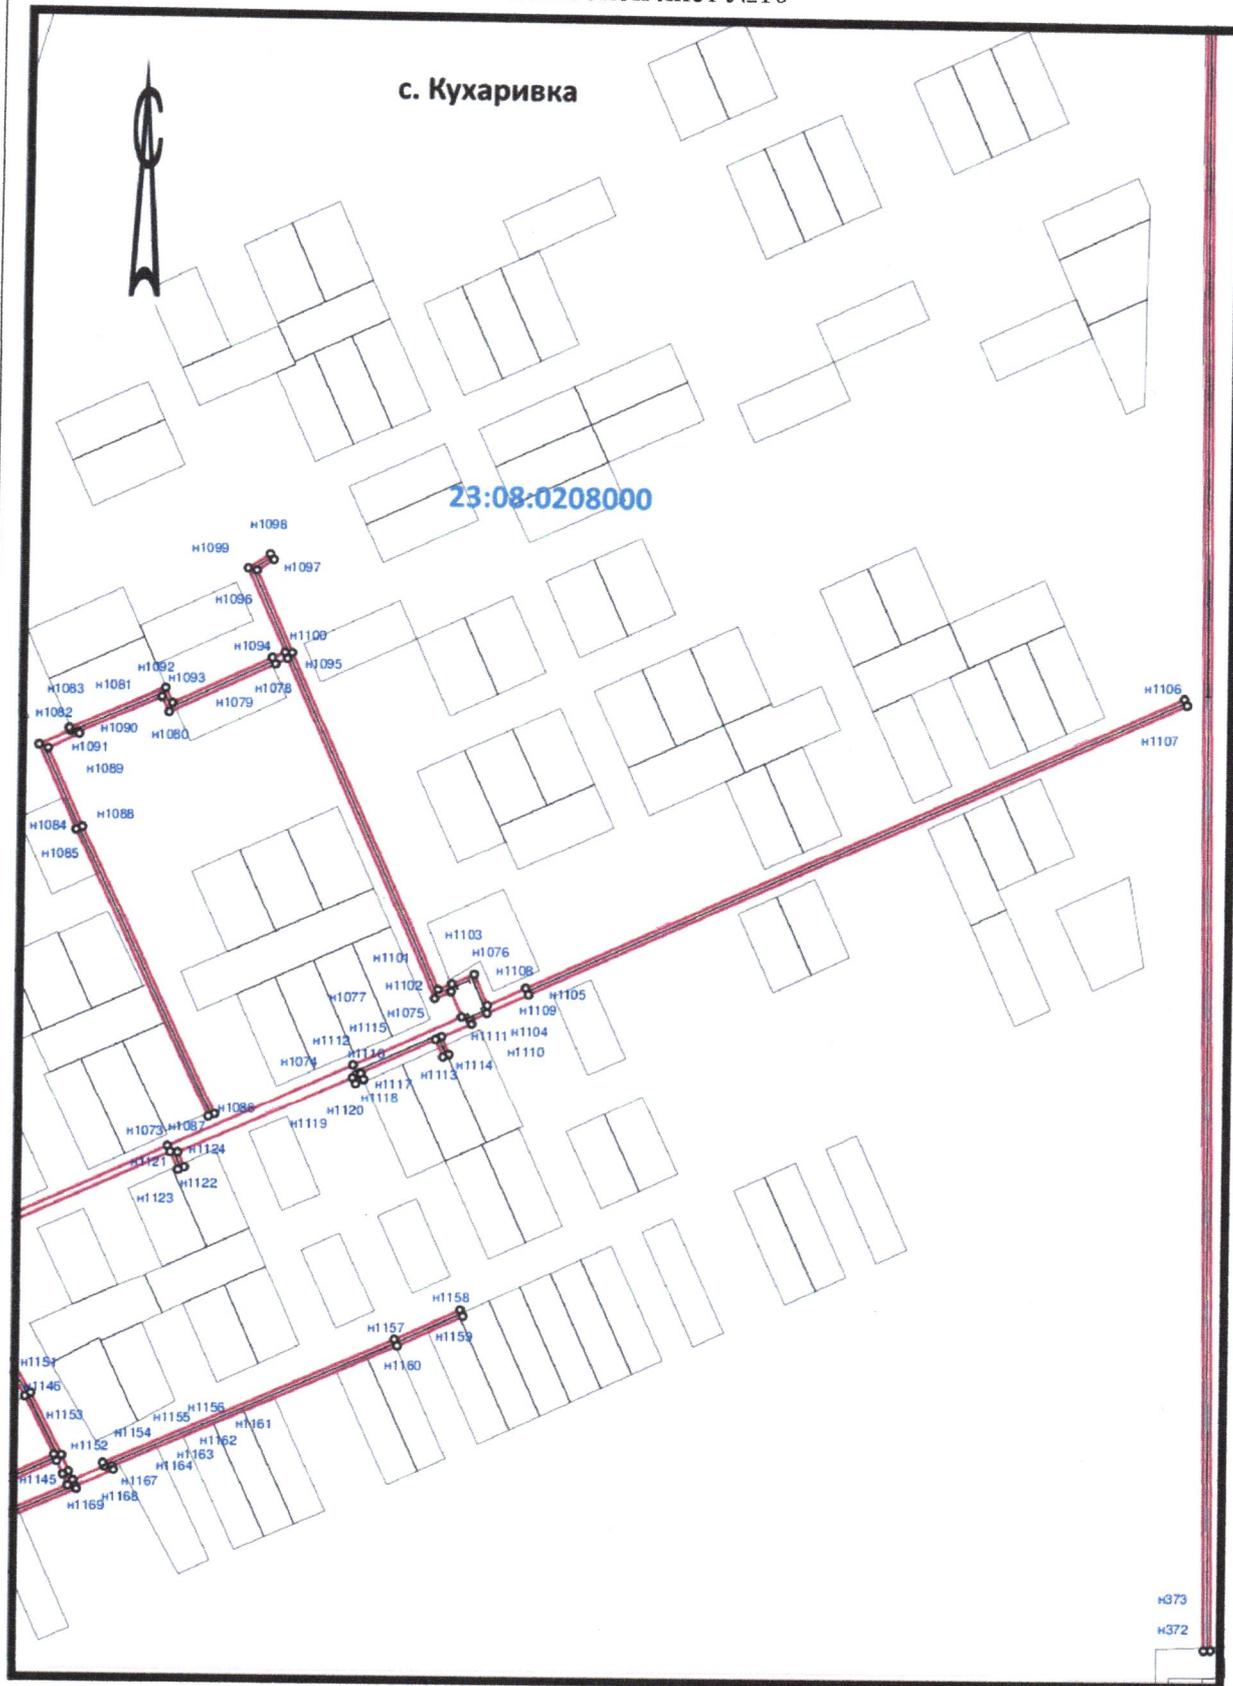

Масштаб 1:4000

Остальные условные знаки и обозначения приведены на отдельной странице в конце раздела.


Подпись  Волкова И.Н.

Дата “ ” 2023.

Место для оттиска печати (при наличии) лица, составившего описание местоположения границ объекта



с. Кухаривка

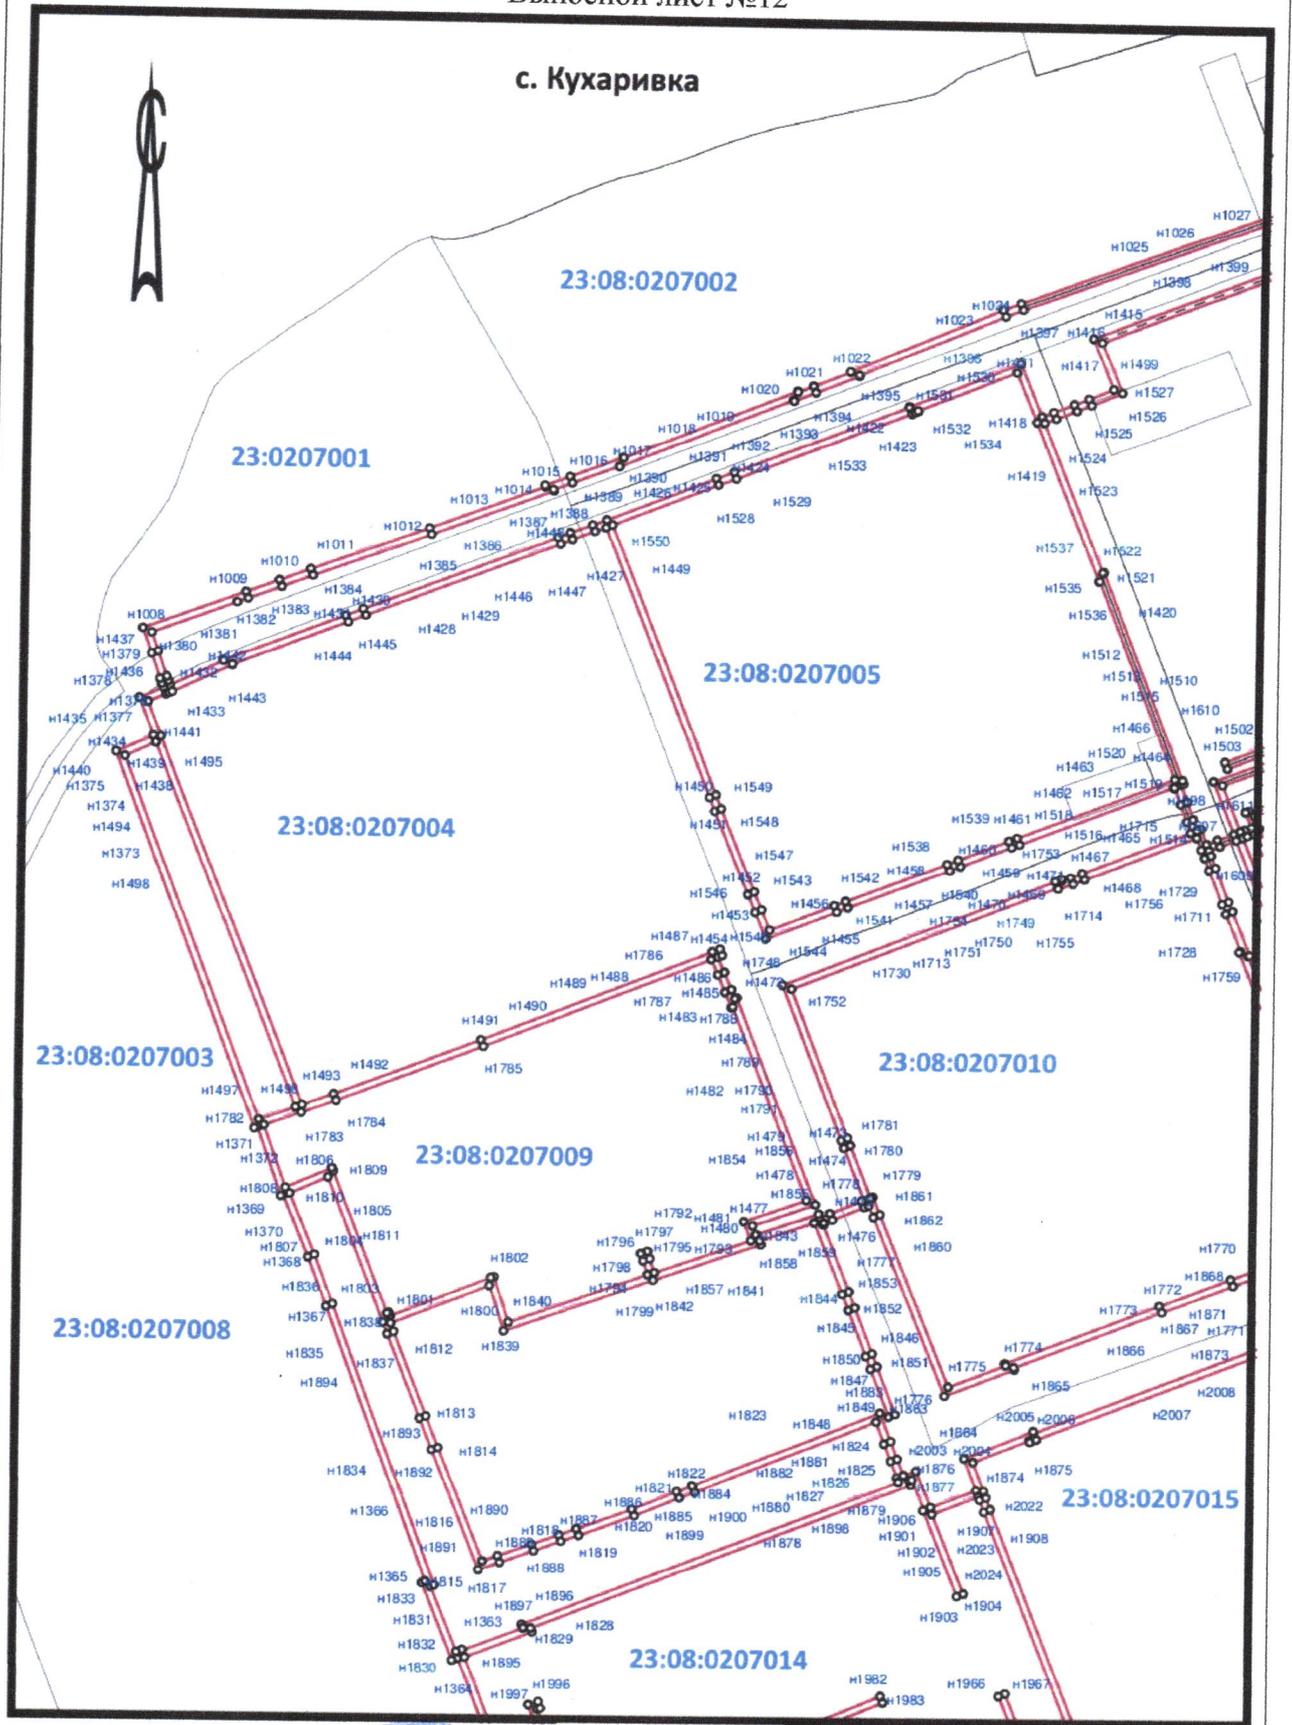

Масштаб 1:4000

Остальные условные знаки и обозначения приведены на отдельной странице в конце раздела.


Подпись  Волкова И.Н.

Дата "___" _____ 2023.

Место для оттиска печати (при наличии) лица, составившего описание местоположения границ объекта



Выносной лист №13

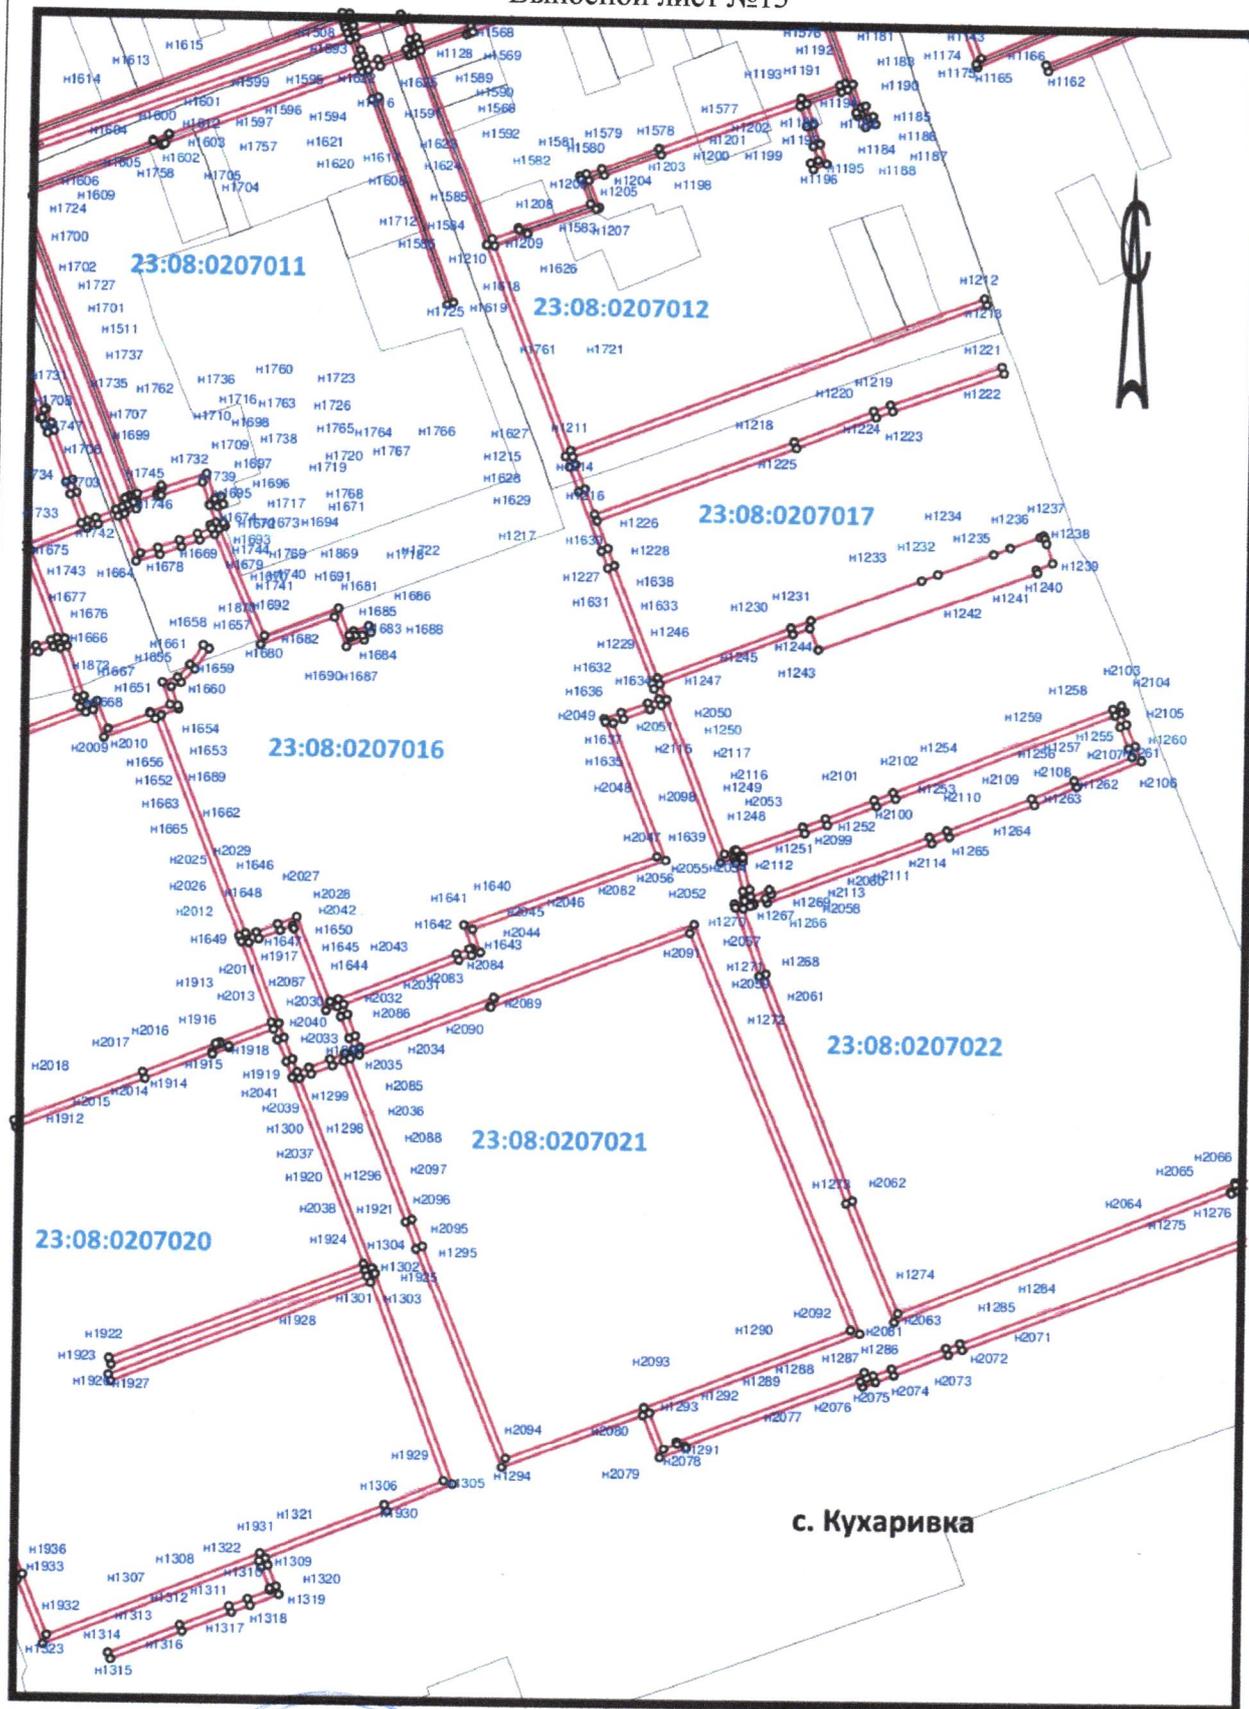

Масштаб 1:4000


Остальные условные знаки и обозначения приведены на отдельной странице в конце раздела.

Подпись  Волкова И.Н.

Дата “ ___ ” _____ 2023.

Место для оттиска печати (при наличии) лица, составившего описание местоположения границ объекта



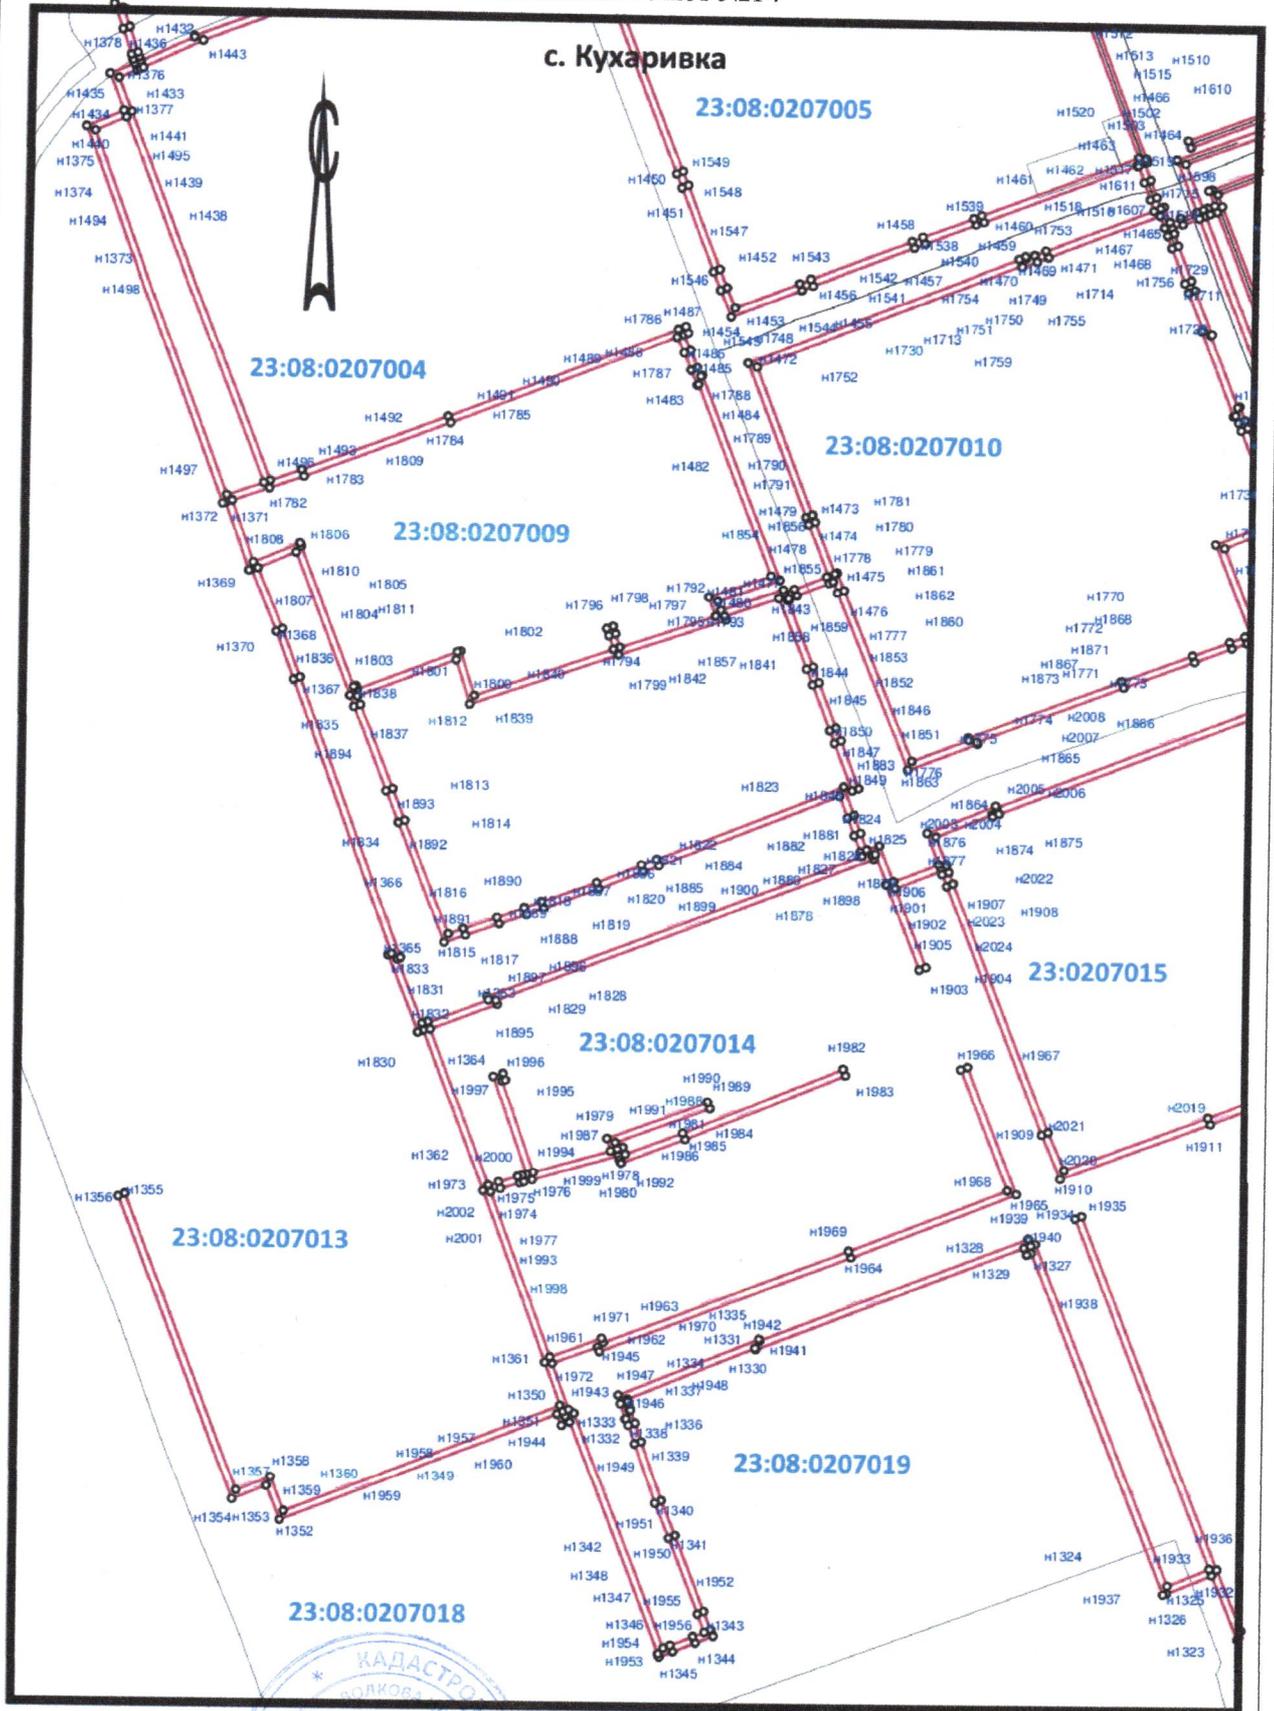

Масштаб 1:4000


Остальные условные знаки и обозначения приведены на отдельной странице в конце раздела.

Подпись *И.Н. Водкова* Водкова И.Н.

Дата "___" _____ 2023.

Место для оттиска печати (при наличии) лица, составившего описание местоположения границ объекта



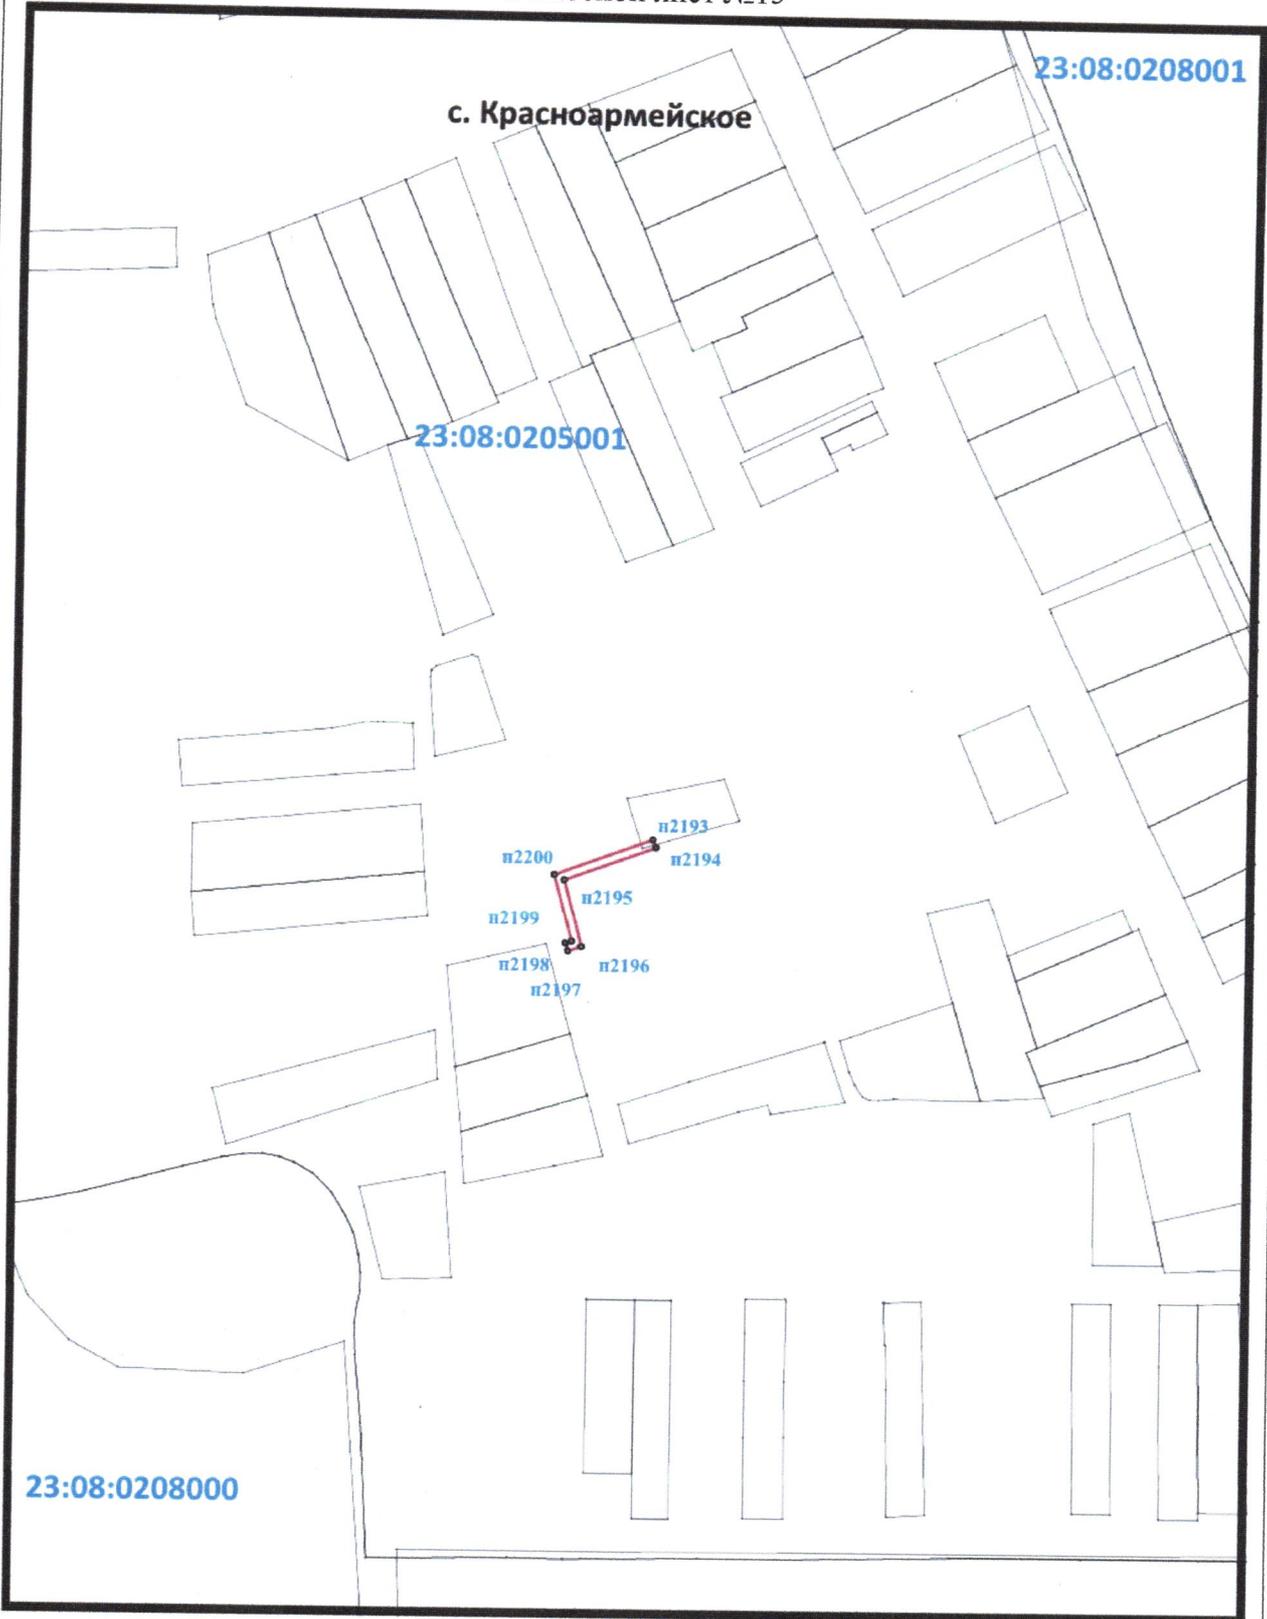

Масштаб 1:4000

Остальные условные знаки и обозначения приведены на отдельной странице в конце раздела.

Подпись  Волкова И.Н.

Дата “___” _____ 2023.

Место для оттиска печати (при наличии) лица, составившего описание местоположения границ объекта



Используемые знаки и обозначения:

-  - Граница объекта
-  - Характерная точка объекта
-  - Граница кадастрового квартала
- 23:08:0202005** - Номер кадастрового квартала
-  - Граница, сведения ЕГРН о которой позволяют однозначно позволяют определить её положение на местности

Кадастровые номера, а также адрес
(или иное описание местоположения) земельных участков, в отношении которых
испрашивается публичный сервитут

№ п/п	Кадастровый номер земельного участка	Адрес (местоположение)
1	2	3
1	23:08:0202001:69	Российская Федерация, Краснодарский край, Ейский район, Кухаривский сельский округ, село Воронцовка, улица Морская, 52
2	23:08:0202001:32	край Краснодарский, р-н Ейский, с/о Кухаривский, с. Воронцовка, ул. Морская, дом 50
3	23:08:0202001:30	край Краснодарский, р-н Ейский, с/о Кухаривский, с. Воронцовка, ул. Морская, 46
4	23:08:0202001:61	Краснодарский край, р-н Ейский, с/о Кухаривский, с. Воронцовка, ул. Морская, 38 А
5	23:08:0202001:24	край Краснодарский, р-н Ейский, с/о Кухаривский, с. Воронцовка, ул. Морская, дом 38
6	23:08:0202001:23	Краснодарский край, р-н Ейский, с. Воронцовка, ул. Морская, 36
7	23:08:0202001:22	край Краснодарский, р-н Ейский, с. Воронцовка, ул. Морская, дом 34
8	23:08:0202001:20	Краснодарский край, р-н Ейский, с. Воронцовка, ул. Морская, 30
9	23:08:0202001:19	край Краснодарский, р-н Ейский, с/о Кухаривский, с. Воронцовка, ул. Морская, дом 28
10	23:08:0202001:17	край Краснодарский, р-н Ейский, с/о Кухаривский, с. Воронцовка, ул. Морская, 24
11	23:08:0202001:6	край Краснодарский, р-н Ейский, с/о Кухаривский, с. Воронцовка, ул. Морская, дом 22
12	23:08:0202001:15	край Краснодарский, р-н Ейский, с. Воронцовка, ул. Морская, дом 18
13	23:08:0202001:13	край Краснодарский, р-н Ейский, с/о Кухаривский, с. Воронцовка, ул. Морская, дом 12
14	23:08:0202001:12	край Краснодарский, р-н Ейский, с. Воронцовка, ул. Морская, дом 10
15	23:08:0202001:11	край Краснодарский, р-н Ейский, с/о Кухаривский, с. Воронцовка, ул. Морская, 8
16	23:08:0202001:10	край Краснодарский, р-н Ейский, с/о Кухаривский, с. Воронцовка, ул. Морская, 6
17	23:08:0202001:8	край Краснодарский, р-н Ейский, с. Воронцовка, ул. Морская, 4
18	23:08:0202001:58	Краснодарский край, р-н Ейский, с/о Кухаривский, с. Воронцовка, ул. Морская, 2
19	23:08:0202001:4	Краснодарский край, р-н Ейский, с. Воронцовка, ул. Морская, 2а
20	23:08:0202002:84	край Краснодарский, р-н Ейский, с. Воронцовка, с/о Кухаривский, ул. Морская, дом 49
21	23:08:0202002:202	Российская Федерация, Краснодарский край, Ейский муниципальный район, Кухаривское сельское поселение, село Воронцовка, улица Морская, 47
22	23:08:0202002:37	Краснодарский край, р-н. Ейский, с. Воронцовка, ул. Морская, уч. 45
23	23:08:0202002:120	край Краснодарский, р-н Ейский, с/о Кухаривский, с. Воронцовка, ул. Морская, 43
24	23:08:0202002:90	край Краснодарский, р-н Ейский, с/о Кухаривский, с. Воронцовка, ул. Морская, 41
25	23:08:0202002:183	Краснодарский край, р-н Ейский, с/о Кухариевский, с. Воронцовка, ул. Морская, 39
26	23:08:0202002:7	Краснодарский край, р-н Ейский, с/о Кухаривский, с. Воронцовка,

		ул.Морская, 37
27	23:08:0202002:33	край Краснодарский, р-н Ейский, с/о Кухаривский, с. Воронцовка, ул. Морская, дом 35
28	23:08:0202002:32	край Краснодарский, р-н Ейский, с/о Кухаривский, с. Воронцовка, ул. Морская, 33
29	23:08:0202002:31	край Краснодарский, р-н Ейский, с. Воронцовка, ул. Морская, дом 31
30	23:08:0202002:94	край Краснодарский, р-н Ейский, с/о Кухаривский, с. Воронцовка, ул. Морская, 27
31	23:08:0202002:29	край Краснодарский, р-н Ейский, с/о Кухаривский, с. Воронцовка, ул. Морская, 25
32	23:08:0202002:28	край Краснодарский, р-н Ейский, с/о Кухаривский, с. Воронцовка, ул. Морская, дом 23
33	23:08:0202002:27	край Краснодарский, р-н Ейский, с/о Кухаривский, с. Воронцовка, ул. Морская, дом 21
34	23:08:0202002:79	край Краснодарский, р-н Ейский, с/о Кухаривский, с. Воронцовка, ул. Морская, дом 17
35	23:08:0202002:80	край Краснодарский, р-н Ейский, с/о Кухаривский, с. Воронцовка, ул. Морская, дом 15
36	23:08:0202002:4	край Краснодарский, р-н Ейский, с/о Кухаривский, с. Воронцовка, ул. Морская, дом 11
37	23:08:0202002:22	край Краснодарский, р-н Ейский, с/о Кухаривский, с. Воронцовка, ул. Морская, дом 9
38	23:08:0202002:19	край Краснодарский, р-н Ейский, с/о Кухаривский, с. Воронцовка, ул. Морская, 5
39	23:08:0202002:199	Краснодарский край, р-н. Ейский, с/о. Кухаривский, с. Воронцовка, ул. Морская, уч. 1
40	23:08:0202002:77	край Краснодарский, р-н Ейский, с/о Кухаривский, с. Воронцовка, ул. Набережная, 81
41	23:08:0202002:53	край Краснодарский, р-н Ейский, с/о Кухаривский, с. Воронцовка, ул. Солнечная, дом 2
42	23:08:0202002:68	край Краснодарский, р-н Ейский, с/о Кухаривский, с. Воронцовка, ул. Солнечная, № 4
43	23:08:0202002:52	край Краснодарский, р-н Ейский, с/о Кухаривский, с. Воронцовка, ул. Солнечная, дом 1
44	23:08:0202002:68	край Краснодарский, р-н Ейский, с/о Кухаривский, с. Воронцовка, ул. Солнечная, № 4
45	23:08:0202002:66	Краснодарский край, р-н Ейский, с/о Кухаривский, с. Воронцовка, ул. Солнечная, 6
46	23:08:0202002:89	Краснодарский край, Ейский р-н, Кухаривский с/о, с. Воронцовка, ул. Солнечная, 8
47	23:08:0202002:81	край Краснодарский, р-н Ейский, с/о Кухаривский, с. Воронцовка, ул. Солнечная, дом 10-В
48	23:08:0202002:70	край Краснодарский, р-н Ейский, с/о Кухаривский, с. Воронцовка, ул. Солнечная, 10
49	23:08:0202002:95	Краснодарский край, р-н Ейский, Кухаривский с/о, с. Воронцовка, ул. Солнечная, № 12 Б
50	23:08:0202002:518	Российская Федерация, Краснодарский край, Ейский муниципальный район, Кухаривское сельское поселение, село Воронцовка, улица Солнечная, земельный участок 12
51	23:08:0202002:201	Российская Федерация, Краснодарский край, Ейский муниципальный район, Кухаривское сельское поселение, с. Воронцовка, улица Солнечная, 11
52	23:08:0202002:187	Краснодарский край, Ейский район, Кухаривский сельский округ, село Воронцовка, улица Солнечная, 7 Е
53	23:08:0202002:188	Краснодарский край, Ейский район, Кухаривский сельский округ, село Воронцовка, улица Кирова, 28

54	23:08:0202002:12	Краснодарский край, р-н Ейский, с/о Кухаривский, с. Воронцовка, ул. Кирова , 2
55	23:08:0202002:40	край Краснодарский, р-н Ейский, с/о Кухаривский, с. Воронцовка, ул. Кирова, 4
56	23:08:0202002:42	край Краснодарский, р-н Ейский, с/о Кухаривский, с. Воронцовка, ул. Кирова, дом 8
57	23:08:0202002:5	край Краснодарский, р-н Ейский, с/о Кухаривский, с. Воронцовка, ул. Кирова, 10
58	23:08:0202002:43	край Краснодарский, р-н Ейский, с/о Кухаривский, с. Воронцовка, ул. Кирова, дом 12
59	23:08:0202002:10	край Краснодарский, р-н Ейский, с/о Кухаривский, с. Воронцовка, ул. Кирова, 14
60	23:08:0202002:16	край Краснодарский, р-н Ейский, с/о Кухаривский, с. Воронцовка, ул. Кирова, дом 16
61	23:08:0202002:14	край Краснодарский, р-н Ейский, с/о Кухаривский, с. Воронцовка, ул. Кирова, дом 18
62	23:08:0202002:197	Российская Федерация, Краснодарский край, Ейский муниципальный район, Кухаривское сельское поселение, село Воронцовка, улица Кирова, 20
63	23:08:0202002:44	край Краснодарский, р-н Ейский, с/о Кухаривский, с. Воронцовка, ул. Кирова, дом 22
64	23:08:0202002:45	край Краснодарский, р-н Ейский, с/о Кухаривский, с. Воронцовка, с/о Кухаривский, ул. Кирова, дом 24
65	23:08:0202002:82	край Краснодарский, р-н Ейский, с/о Кухаривский, с. Воронцовка, ул. Кирова, дом 26
66	23:08:0202002:188	Краснодарский край, Ейский район, Кухаривский сельский округ, село Воронцовка, улица Кирова, 28
67	23:08:0202002:17	край Краснодарский, р-н Ейский, с/о Кухаривский, с. Воронцовка, ул. Кирова, дом 34
68	23:08:0202002:525	Российская Федерация, Краснодарский край, Ейский район, с.Воронцовка, ул. Кирова, 36
69	23:08:0202002:50	край Краснодарский, р-н Ейский, с/о Кухаривский, с. Воронцовка, ул. Кирова, 36
70	23:08:0202002:517	Российская Федерация, Краснодарский край, Ейский муниципальный район, Кухаривское сельское поселение, село Воронцовка, улица Кирова, земельный участок 40
71	23:08:0202002:192	Российская Федерация, Краснодарский край, Ейский район, Кухаривский сельский округ, село Воронцовка, улица Кирова, 42
72	23:08:0202002:191	Краснодарский край, Ейский район, Кухаривский сельский округ, село Воронцовка, улица Кирова, 42 А
73	23:08:0202002:13	край Краснодарский, р-н Ейский, с/о Кухаривский, с. Воронцовка, ул. Кирова, дом 44
74	23:08:0202002:97	Краснодарский край, р-н Ейский, с. Воронцовка, ул. Кирова, 48
75	23:08:0202002:59	край Краснодарский, р-н Ейский, с/о Кухаривский, с. Воронцовка, ул. Кирова, 50
76	23:08:0202002:60	Краснодарский край, р-н Ейский, с/о Кухаривский, с. Воронцовка, ул. Кирова, 52
77	23:08:0202002:531	Российская Федерация, Краснодарский край, Ейский муниципальный район, Кухаривское сельское поселение, село Воронцовка, улица Кирова, земельный участок 54
78	23:08:0202002:170	Краснодарский край, р-н Ейский, с/о Кухаривский, с. Воронцовка, ул. Кирова, 56
79	23:08:0202002:168	Краснодарский край, р-н Ейский, с/о Кухаривский, с. Воронцовка, ул. Кирова, 58
80	23:08:0202002:167	Краснодарский край, р-н Ейский, с/о Кухаривский, с. Воронцовка, ул. Кирова, 58 А

81	23:08:0202003:74	край Краснодарский, р-н Ейский, с/о Кухаривский, с. Воронцовка, ул. Кирова, 53
82	23:08:0202003:31	край Краснодарский, р-н Ейский, с/о Кухаривский, с. Воронцовка, ул. Кирова, дом 51
83	23:08:0202003:61	край Краснодарский, р-н Ейский, с/о Кухаривский, с. Воронцовка, ул. Кирова, 49
84	23:08:0202003:29	край Краснодарский, р-н Ейский, с/о Кухаривский, с. Воронцовка, ул. Кирова, 45
85	23:08:0202003:7	край Краснодарский, р-н Ейский, с/о Кухаривский, с. Воронцовка, ул. Кирова, 43
86	23:08:0202003:104	Краснодарский край, р-н Ейский, с/о Кухаривский, с. Воронцовка, ул. Кирова, 41
87	23:08:0202003:105	Краснодарский край, р-н Ейский, с/о Кухаривский, с. Воронцовка, ул. Кирова, 39
88	23:08:0202003:476	Российская Федерация, Краснодарский край, Ейский муниципальный район, Кухаривское сельское поселение, село Воронцовка, улица Кирова, земельный участок 35
89	23:08:0202003:25	край Краснодарский, р-н Ейский, с/о Кухаривский, с. Воронцовка, ул. Кирова, дом 33
90	23:08:0202003:24	край Краснодарский, р-н Ейский, с/о Кухаривский, с. Воронцовка, ул. Кирова, дом 31
91	23:08:0202003:23	край Краснодарский, р-н Ейский, с/о Кухаривский, с. Воронцовка, ул. Кирова, дом 29
92	23:08:0202003:22	край Краснодарский, р-н Ейский, с/о Кухаривский, с. Воронцовка, ул. Кирова, 27
93	23:08:0202003:21	край Краснодарский, р-н Ейский, с/о Кухаривский, с. Воронцовка, ул. Кирова, дом 25
94	23:08:0202003:70	край Краснодарский, р-н Ейский, с/о Кухаривский, с. Воронцовка, ул. Кирова, дом 23
95	23:08:0202003:76	край Краснодарский, р-н Ейский, с/о Кухаривский, с. Воронцовка, ул. Кирова, 21
96	23:08:0202003:18	край Краснодарский, р-н Ейский, с/о Кухаривский, с. Воронцовка, ул. Кирова, дом 19
97	23:08:0202003:10	край Краснодарский, р-н Ейский, с/о Кухаривский, с. Воронцовка, ул. Кирова, дом 3
98	23:08:0202003:77	Краснодарский край, р-н Ейский, Кухаривский с/о, с. Воронцовка, пер. Зеленый, 7
99	23:08:0202003:69	Краснодарский край, Ейский район, с. Воронцовка, ул. Мира, 2
100	23:08:0202003:37	край Краснодарский, р-н Ейский, с/о Кухаривский, с. Воронцовка, ул. Мира, дом 4
101	23:08:0202003:38	край Краснодарский, р-н Ейский, с/о Кухаривский, с. Воронцовка, ул. Мира, 6
102	23:08:0202003:1	край Краснодарский, р-н Ейский, с/о Кухаривский, с. Воронцовка, ул. Мира, 8
103	23:08:0202003:57	Краснодарский край, р-н Ейский, с/о Кухаривский, с. Воронцовка, ул. Мира, 10
104	23:08:0202003:478	Краснодарский край, Ейский район, Кухаривский сельский округ, село Воронцовка, улица Мира, 12
105	23:08:0202003:5	край Краснодарский, р-н Ейский, с/о Кухаривский, с. Воронцовка, ул. Мира, 14
106	23:08:0202003:56	край Краснодарский, р-н Ейский, с/о Кухаривский, с. Воронцовка, ул. Мира, 16-18-20
107	23:08:0202003:79	Краснодарский край, р-н Ейский, с/о Кухаривский, с. Воронцовка, ул. Мира, 22
108	23:08:0202003:41	край Краснодарский, р-н Ейский, с/о Кухаривский, с. Воронцовка, ул. Мира, 24

109	23:08:0202003:108	Краснодарский край, р-н Ейский, с/о Кухаривский, с. Воронцовка, ул. Мира, 26
110	23:08:0202003:44	край Краснодарский, р-н Ейский, с/о Кухаривский, с. Воронцовка, ул. Мира, дом 28
111	23:08:0202003:45	Краснодарский край, р-н Ейский, с/о Кухаривский, с. Воронцовка, ул. Мира, 30
112	23:08:0202003:73	Краснодарский край, р-н Ейский, с. Воронцовка, ул. Мира, 32 А
113	23:08:0202003:72	Краснодарский край, р-н Ейский, с. Воронцовка, ул. Мира, 32
114	23:08:0202003:4	край Краснодарский, р-н Ейский, с/о Кухаривский, с. Воронцовка, ул. Мира, 34
115	23:08:0202003:47	край Краснодарский, р-н Ейский, с/о Кухаривский, с. Воронцовка, ул. Мира, дом 36
116	23:08:0202003:8	край Краснодарский, р-н Ейский, с/о Кухаривский, с. Воронцовка, ул. Мира, 38
117	23:08:0202003:2	край Краснодарский, р-н Ейский, с/о Кухаривский, с. Воронцовка, ул. Мира, 40
118	23:08:0202003:50	край Краснодарский, р-н Ейский, с/о Кухаривский, с. Воронцовка, ул. Мира, 42
119	23:08:0202003:52	край Краснодарский, р-н Ейский, с/о Кухаривский, с. Воронцовка, ул. Мира, 44
120	23:08:0000000:906	Краснодарский край, р-н. Ейский, с/п. Кухаривское, с. Воронцовка
121	23:08:0202004:39	край Краснодарский, р-н Ейский, с/о Кухаривский, с. Воронцовка, ул. Мира, 59
122	23:08:0202004:38	Краснодарский край, р-н Ейский, с. Воронцовка, ул. Мира, 57
123	23:08:0202004:8	край Краснодарский, р-н Ейский, с/о Кухаривский, с. Воронцовка, ул. Мира, № 53
124	23:08:0202004:36	Краснодарский край, р-н Ейский, с. Воронцовка, ул. Мира, 51
125	23:08:0202004:34	край Краснодарский, р-н Ейский, с/о Кухаривский, с. Воронцовка, ул. Мира, дом 49
126	23:08:0202004:33	Краснодарский край, р-н Ейский, с. Воронцовка, ул. Мира, 47
127	23:08:0202004:4	край Краснодарский, р-н Ейский, с/о Кухаривский, с. Воронцовка, ул. Мира, дом 45
128	23:08:0202004:31	край Краснодарский, р-н Ейский, с/о Кухаривский, с. Воронцовка, ул. Мира, дом 41
129	23:08:0202004:7	край Краснодарский, р-н Ейский, с/о Кухаривский, с. Воронцовка, ул. Мира, дом 39
130	23:08:0202004:171	Краснодарский край, Ейский район, Кухаривский сельский округ, село Воронцовка, улица Мира, 37 а
131	23:08:0202004:172	Краснодарский край, Ейский район, Кухаривский сельский округ, село Воронцовка, улица Мира, 37
132	23:08:0202004:9	край Краснодарский, р-н Ейский, с/о Кухаривский, с. Воронцовка, ул. Мира, 35
133	23:08:0202004:10	край Краснодарский, р-н Ейский, с/о Кухаривский, с. Воронцовка, ул. Мира, дом 33
134	23:08:0202004:28	край Краснодарский, р-н Ейский, с/о Кухаривский, с. Воронцовка, ул. Мира, 31
135	23:08:0202004:23	край Краснодарский, р-н Ейский, с/о Кухаривский, с. Воронцовка, ул. Мира, 25
136	23:08:0202004:20	край Краснодарский, р-н Ейский, с/о Кухаривский, с. Воронцовка, ул. Мира, 19
137	23:08:0202004:91	Краснодарский край, р-н Ейский, с. Воронцовка, ул. Мира, 17
138	23:08:0202004:69	Краснодарский край, р-н Ейский, с/о Кухаривский, с. Воронцовка, ул. Мира, 15
139	23:08:0202004:176	Краснодарский край, р-н Ейский, с/о Кухаривский, с. Воронцовка, ул. Мира, 11
140	23:08:0202004:177	Краснодарский край, р-н Ейский, с/о Кухаривский, с. Воронцовка, ул. Мира, 11 а

141	23:08:0202004:14	край Краснодарский, р-н Ейский, с/о Кухаривский, с. Воронцовка, ул. Мира, 9
142	23:08:0202004:5	край Краснодарский, р-н Ейский, с/о Кухаривский, с. Воронцовка, ул. Мира, дом 3
143	23:08:0202004:554	Российская Федерация, Краснодарский край, Ейский муниципальный район, Кухаривское сельское поселение, село Воронцовка, улица Мира, земельный участок 1
144	23:08:0202007:35	Краснодарский край, р-н Ейский, с/о Кухаривский, с. Воронцовка, ул. Мира, 48
145	23:08:0202007:36	край Краснодарский, р-н Ейский, с/о Кухаривский, с. Воронцовка, ул. Мира, 50
146	23:08:0202007:293	Краснодарский край, Ейский район, Кухаривский сельский округ, село Воронцовка, улица Мира, 52
147	23:08:0202007:40	Краснодарский край, Ейский район, с/о Кухаривский, с. Воронцовка, ул. Мира, 54
148	23:08:0202007:12	край Краснодарский, р-н Ейский, с/о Кухаривский, с. Воронцовка, ул. Мира, дом 56
149	23:08:0202007:42	Краснодарский край, р-н Ейский, с. Воронцовка, ул. Мира, 58
150	23:08:0202007:44	край Краснодарский, р-н Ейский, с. Воронцовка, ул. Мира, 60
151	23:08:0202007:45	край Краснодарский, район Ейский, с. Воронцовка, ул. Мира, дом 62
152	23:08:0202007:46	край Краснодарский, р-н Ейский, с/о Кухаривский, с. Воронцовка, ул. Мира, 64
153	23:08:0202007:48	край Краснодарский, р-н Ейский, с. Воронцовка, ул. Мира, 66
154	23:08:0202007:52	край Краснодарский, р-н Ейский, с/о Кухаривский, с. Воронцовка, ул. Мира, 68
155	23:08:0202007:60	край Краснодарский, р-н Ейский, с/о Кухаривский, с. Воронцовка, ул. Мира, дом 74
156	23:08:0202007:63	край Краснодарский, р-н Ейский, с/о Кухаривский, с. Воронцовка, ул. Мира, 76
157	23:08:0202007:68	Краснодарский край, р-н Ейский, с/о Кухаривский, с. Воронцовка, ул. Мира, 78
158	23:08:0202007:7	край Краснодарский, р-н Ейский, с/о Кухаривский, с. Воронцовка, ул. Мира, дом 80
159	23:08:0202007:71	край Краснодарский, р-н Ейский, с. Воронцовка, ул. Мира, дом 82
160	23:08:0202007:14	край Краснодарский, р-н Ейский, с/о Кухаривский, с. Воронцовка, ул. Мира, 84
161	23:08:0202007:296	Краснодарский край, р-н Ейский, с/о Кухаривский, с. Воронцовка, ул. Мира, 86 А
162	23:08:0202007:220	Краснодарский край, р-н Ейский, с/о Кухаривский, с. Воронцовка, ул. Мира, 92
163	23:08:0202007:219	Краснодарский край, р-н Ейский, с/о Кухаривский, с. Воронцовка, ул. Мира, 92А
164	23:08:0202007:91	край Краснодарский, р-н Ейский, с/о Кухаривский, с. Воронцовка, ул. Мира, 94
165	23:08:0202007:15	край Краснодарский, р-н Ейский, с/о Кухаривский, с. Воронцовка, ул. Мира, дом 96
166	23:08:0202007:31	Краснодарский край, р-н Ейский, с/о Кухаривский, с. Воронцовка, ул. Мира, 117
167	23:08:0202007:29	край Краснодарский, р-н Ейский, с/о Кухаривский, с. Воронцовка, ул. Мира, дом 113
168	23:08:0202007:315	Краснодарский край, р-н. Ейский, с/о. Кухаривский, с. Воронцовка, ул. Мира, д. 111
169	23:08:0202007:314	Краснодарский край, Ейский район, село Воронцовка, улица Мира, 111 А
170	23:08:0202007:27	край Краснодарский, р-н Ейский, с/о Кухаривский, с. Воронцовка, ул. Мира, 107

171	23:08:0202007:25	Краснодарский край, р-н Ейский, с/о Кухаривский, с. Воронцовка, ул. Мира, 105
172	23:08:0202007:9	край Краснодарский, р-н Ейский, с/о Кухаривский, с. Воронцовка, ул. Мира, 103
173	23:08:0202007:8	край Краснодарский, р-н Ейский, с/о Кухаривский, с. Воронцовка, ул. Мира, 101
174	23:08:0202007:95	край Краснодарский, р-н Ейский, с. Воронцовка, ул. Мира, 99
175	23:08:0202007:93	край Краснодарский, р-н Ейский, с/о Кухаривский, с. Воронцовка, ул. Мира, дом 97
176	23:08:0202007:13	край Краснодарский, р-н Ейский, с/о Кухаривский, с. Воронцовка, ул. Мира, дом 91 а
177	23:08:0202007:164	край Краснодарский, р-н Ейский, с/о Кухаривский, с. Воронцовка, ул. Мира, дом 91
178	23:08:0202007:76	Краснодарский край, р-н Ейский, с/о Кухаривский, с. Воронцовка, ул. Мира, 85
179	23:08:0202007:72	край Краснодарский, р-н Ейский, с/о Кухаривский, с. Воронцовка, ул. Мира, 83
180	23:08:0202007:174	Краснодарский край, р-н Ейский, с/о Кухаривский, с. Воронцовка, ул. Мира, 81
181	23:08:0202007:173	Краснодарский край, р-н Ейский, с/о Кухаривский, с. Воронцовка, ул. Мира, 79
182	23:08:0202007:11	край Краснодарский, р-н Ейский, с/о Кухаривский, с. Воронцовка, ул. Мира, дом 77
183	23:08:0202007:6	край Краснодарский, р-н Ейский, с/о Кухаривский, с. Воронцовка, ул. Мира, дом 73
184	23:08:0202007:50	край Краснодарский, р-н Ейский, с. Воронцовка, ул. Мира, дом 67
185	23:08:0202007:327	Краснодарский край, р-н. Ейский, с/о. Кухаривский, с. Воронцовка, ул. Мира, д. 65
186	23:08:0202007:329	Краснодарский край, р-н. Ейский, с/о. Кухаривский, с. Воронцовка
187	23:08:0202007:318	Россия, Краснодарский край, Ейский район, Кухаривский сельский округ, село Воронцовка, улица Свердлова, 77
188	23:08:0206000:119	Краснодарский край, р-н Ейский, с/о Кухаривский, секция 1-111, контур 7
189	23:08:0202004:67	край Краснодарский, р-н Ейский, с/о Кухаривский, с. Воронцовка, ул. Юбилейная, 54
190	23:08:0202004:124	Краснодарский край, Ейский район, с/о Кухаривский, с. Воронцовка, ул. Свердлова, 84
191	23:08:0202004:123	Краснодарский край, Ейский район, с/о Кухаривский, с. Воронцовка, ул. Свердлова, 86
192	23:08:0202004:95	Краснодарский край, р-н Ейский, с/о Кухаривский, с. Воронцовка, ул. Юбилейная, 52 А
193	23:08:0202004:94	Краснодарский край, р-н Ейский, Кухаривский с/о, с. Воронцовка, ул. Юбилейная, 52
194	23:08:0202004:65	край Краснодарский, р-н Ейский, с/о Кухаривский, с. Воронцовка, ул. Юбилейная, дом 50
195	23:08:0202004:64	край Краснодарский, р-н Ейский, с/о Кухаривский, с. Воронцовка, ул. Юбилейная, дом 48
196	23:08:0202004:40	край Краснодарский, р-н Ейский, с/о Кухаривский, с. Воронцовка, ул. Школьная, № 1
197	23:08:0202004:63	Краснодарский край, р-н Ейский, с/о Кухаривский, с. Воронцовка, ул. Юбилейная, 46
198	23:08:0202004:547	Краснодарский край, Ейский район, Кухаривский сельский округ, село Воронцовка, ул. Юбилейная, 44
199	23:08:0202004:61	Краснодарский край, Ейский район, с/о Кухаривский, с. Воронцовка, ул. Юбилейная, 42
200	23:08:0202004:60	край Краснодарский, р-н Ейский, с/о Кухаривский, с. Воронцовка, ул. Юбилейная, 40

201	23:08:0202004:59	край Краснодарский, р-н Ейский, с/о Кухаривский, с. Воронцовка, ул. Юбилейная, дом 38
202	23:08:0202004:112	Краснодарский край, р-н Ейский, с/о Кухаривский, с. Воронцовка, ул. Юбилейная, 36А
203	23:08:0202004:113	Краснодарский край, р-н Ейский, с/о Кухаривский, с. Воронцовка, ул. Юбилейная, 36
204	23:08:0202004:57	край Краснодарский, р-н Ейский, с/о Кухаривский, с. Воронцовка, ул. Юбилейная, 34
205	23:08:0202004:55	край Краснодарский, р-н Ейский, с/о Кухаривский, с. Воронцовка, ул. Юбилейная, дом 30
206	23:08:0202004:544	-
207	23:08:0202004:69	Краснодарский край, р-н Ейский, с/о Кухаривский, с. Воронцовка, ул. Мира, 15
208	23:08:0202004:205	Краснодарский край, Ейский район, Кухаривский сельский округ, село Воронцовка, улица Набережная, 69
209	23:08:0202006:223	Краснодарский край, р-н Ейский, с/о Кухаривский, с. Воронцовка, ул. Свердлова, 78
210	23:08:0202006:8	край Краснодарский, р-н Ейский, с/о Кухаривский, с. Воронцовка, ул. Свердлова, дом 76
211	23:08:0202006:565	Краснодарский край, р-н. Ейский, с/о. Кухаривский, с. Воронцовка, ул. Свердлова, д. 74
212	23:08:0202006:220	край Краснодарский, р-н Ейский, с/о Кухаривский, с. Воронцовка, ул. Свердлова, 74
213	23:08:0202006:218	Краснодарский край, р-н Ейский, с/о Кухаривский, с. Воронцовка, ул. Свердлова, 72
214	23:08:0202006:217	Краснодарский край, р-н Ейский, с/о Кухаривский, с. Воронцовка, ул. Свердлова, 70
215	23:08:0202006:216	край Краснодарский, р-н Ейский, с/о Кухаривский, с. Воронцовка, ул. Свердлова, дом 68
216	23:08:0202006:214	край Краснодарский, р-н Ейский, с/о Кухаривский, с. Воронцовка, ул. Свердлова, дом 64
217	23:08:0202006:213	край Краснодарский, р-н Ейский, с. Воронцовка, ул. Свердлова, дом 62
218	23:08:0202006:212	край Краснодарский, р-н Ейский, с/о Кухаривский, с. Воронцовка, ул. Свердлова, дом 60
219	23:08:0202006:211	край Краснодарский, р-н Ейский, с/о Кухаривский, с. Воронцовка, ул. Свердлова, 58
220	23:08:0202006:230	край Краснодарский, р-н Ейский, с. Воронцовка, ул. Свердлова, дом 52а
221	23:08:0202006:372	край Краснодарский, р-н Ейский, с/о Кухаривский, с. Воронцовка, ул. Свердлова, 50
222	23:08:0202006:207	край Краснодарский, р-н Ейский, с. Воронцовка, ул. Свердлова, дом 48
223	23:08:0202006:204	край Краснодарский, р-н Ейский, с/о Кухаривский, с. Воронцовка, ул. Свердлова, дом 42
224	23:08:0202006:19	край Краснодарский, р-н Ейский, с/о Кухаривский, с. Воронцовка, ул. Свердлова, дом 40
225	23:08:0202006:203	край Краснодарский, р-н Ейский, с. Воронцовка, ул. Свердлова, дом 38
226	23:08:0202006:9	край Краснодарский, р-н Ейский, с/о Кухаривский, с. Воронцовка, ул. Свердлова, 32
227	23:08:0202006:229	край Краснодарский, р-н Ейский, с. Воронцовка, ул. Свердлова, дом 30а
228	23:08:0202006:200	край Краснодарский, р-н Ейский, с/о Кухаривский, с. Воронцовка, ул. Свердлова, 30
229	23:08:0202006:261	Краснодарский край, Ейский район, с. Воронцовка, ул. Свердлова, 28а

230	23:08:0202006:260	Краснодарский край, Ейский район, с. Воронцовка, ул. Свердлова, 28
231	23:08:0202006:198	край Краснодарский, р-н Ейский, с/о Кухаривский, с. Воронцовка, ул. Свердлова, 26
232	23:08:0202006:197	Краснодарский край, р-н Ейский, с/о Кухаривский, с. Воронцовка, ул. Свердлова, 24
233	23:08:0202006:979	Российская Федерация, Краснодарский край, Ейский муниципальный район, Кухаривское сельское поселение, село Воронцовка, улица Свердлова, земельный участок 22А
234	23:08:0202006:978	Российская Федерация, Краснодарский край, Ейский муниципальный район, Кухаривское сельское поселение, село Воронцовка, улица Свердлова, земельный участок 22
235	23:08:0202006:195	Краснодарский край, р-н Ейский, с. Воронцовка, ул. Свердлова, 20
236	23:08:0202006:194	край Краснодарский, р-н Ейский, с/о Кухаривский, с. Воронцовка, ул. Свердлова, дом 14
237	23:08:0202006:492	Краснодарский край, Ейский район, Кухаривский сельский округ, село Воронцовка, улица Свердлова, 12
238	23:08:0202006:191	Краснодарский край, р-н Ейский, с/о Кухаривский, с. Воронцовка, ул. Свердлова, 10
239	23:08:0202006:551	Краснодарский край, Ейский район, Кухаривский сельский округ, село Воронцовка, улица Свердлова, 8
240	23:08:0202006:250	край Краснодарский, р-н Ейский, с/о Кухаривский, с. Воронцовка, ул. Свердлова, 6
241	23:08:0202006:559	Российская Федерация, Краснодарский край, Ейский муниципальный район, Кухаривское сельское поселение, село Воронцовка, улица Свердлова, 4
242	23:08:0202006:254	край Краснодарский, р-н Ейский, с/о Кухаривский, с. Воронцовка, ул. Свердлова, 2
243	23:08:0202006:253	Краснодарский край, р-н Ейский, с. Воронцовка, ул. Свердлова, 2/1
244	23:08:0202006:362	Краснодарский край, р-н Ейский, с/о Кухаривский, с. Воронцовка, ул. Свердлова, 2 В
245	23:08:0202007:321	Краснодарский край, р-н Ейский, с/о Кухаривский, с. Воронцовка, ул. Свердлова, 2 б
246	23:08:0202006:976	Российская Федерация, Краснодарский край, Ейский муниципальный район, Кухаривское сельское поселение, село Воронцовка, улица Свердлова, земельный участок 2А
247	23:08:0202006:975	Российская Федерация, Краснодарский край, Ейский муниципальный район, Кухаривское сельское поселение, село Воронцовка, улица Свердлова, земельный участок 2Д
248	23:08:0202006:257	Краснодарский край, р-н Ейский, с. Воронцовка, ул. Свердлова, 2"Г"
249	23:08:0202009:113	край Краснодарский, р-н Ейский, с/о Кухаривский, с. Воронцовка, ул. Одесская, дом 8
250	23:08:0202007:114	Краснодарский край, р-н Ейский, с/о Кухаривский, с. Воронцовка, ул. Одесская, 6
251	23:08:0202007:112	Краснодарский край, р-н Ейский, с/о Кухаривский, с. Воронцовка, ул. Одесская, 4
252	23:08:0202009:81	край Краснодарский, р-н Ейский, с/о Кухаривский, с. Воронцовка, ул. Полевая, дом 44
253	23:08:0202009:609	Российская Федерация, Краснодарский край, Ейский муниципальный район, Кухаривское сельское поселение, село Воронцовка, улица Полевая, земельный участок 48
254	23:08:0202007:118	Краснодарский край, р-н Ейский, с/о Кухаривский, с. Воронцовка, ул. Свердлова, 1
255	23:08:0202007:1	Краснодарский край, р-н Ейский, с. Воронцовка, ул. Свердлова, 3
256	23:08:0202007:141	край Краснодарский, р-н Ейский, с/о Кухаривский, с. Воронцовка, ул. Свердлова, 5

257	23:08:0202007:154	край Краснодарский, р-н Ейский, с/о Кухаривский, с. Воронцовка, ул. Свердлова, 7
258	23:08:0202007:159	Краснодарский край, р-н Ейский, с/о Кухаривский, с. Воронцовка, ул. Свердлова, 9
259	23:08:0202007:119	Краснодарский край, р-н Ейский, с/о Кухаривский, с. Воронцовка, ул. Свердлова, 11
260	23:08:0202007:120	край Краснодарский, р-н Ейский, с. Воронцовка, ул. Свердлова, 13
261	23:08:0202007:166	край Краснодарский, р-н Ейский, с/о Кухаривский, с. Воронцовка, ул. Свердлова, дом 13в
262	23:08:0202007:323	Краснодарский край, р-н Ейский, с. Воронцовка, ул. Свердлова, 15 "Г"
263	23:08:0202007:123	край Краснодарский, р-н Ейский, с. Воронцовка, с/о Кухаривский, ул. Свердлова, дом 13г
264	23:08:0202007:649	Российская Федерация, Краснодарский край, Ейский муниципальный район, Кухаривское сельское поселение, с. Воронцовка, ул. Свердлова, земельный участок №15
265	23:08:0202007:652	Российская Федерация, Краснодарский край, Ейский муниципальный район, Кухаривское сельское поселение, село Воронцовка, улица Свердлова, земельный участок 15А
266	23:08:0202007:653	Российская Федерация, Краснодарский край, Ейский муниципальный район, Кухаривское сельское поселение, село Воронцовка, улица Свердлова, земельный участок 15Б
267	23:08:0202007:655	Российская Федерация, Краснодарский край, Ейский муниципальный район, Кухаривское сельское поселение, село Воронцовка, улица Свердлова, земельный участок 17
268	23:08:0202007:656	Российская Федерация, Краснодарский край, муниципальный район Ейский, сельское поселение Кухаривское, село Воронцовка, улица Свердлова, земельный участок 17А
270	23:08:0202007:126	Краснодарский край, р-н Ейский, с. Воронцовка, ул. Свердлова, 19
271	23:08:0202007:127	край Краснодарский, р-н Ейский, с. Воронцовка, ул. Свердлова, 23
272	23:08:0202007:129	край Краснодарский, р-н Ейский, с. Воронцовка, ул. Свердлова, 25а
273	23:08:0202007:130	Краснодарский край, р-н Ейский, с/о Кухаривский, с. Воронцовка, ул. Свердлова, 27
274	23:08:0202007:131	край Краснодарский, р-н Ейский, с/о Кухаривский, с. Воронцовка, ул. Свердлова, 29
275	23:08:0202007:4	край Краснодарский, р-н Ейский, с/о Кухаривский, с. Воронцовка, ул. Свердлова, дом 31
276	23:08:0202007:132	край Краснодарский, р-н Ейский, с/о. Кухаривский, с. Воронцовка, ул. Свердлова, 33
277	23:08:0202007:133	Краснодарский край, р-н Ейский, с/о Кухаривский, с. Воронцовка, ул. Свердлова, 35
278	23:08:0202007:168	край Краснодарский, р-н Ейский, с/о Кухаривский, с. Воронцовка, ул. Свердлова, 41 а
279	23:08:0202007:137	край Краснодарский, р-н Ейский, с/о Кухаривский, с. Воронцовка, ул. Свердлова, 43
280	23:08:0202007:138	край Краснодарский, р-н Ейский, с/о Кухаривский, с. Воронцовка, ул. Свердлова, 45
281	23:08:0202007:143	Краснодарский край, р-н Ейский, с/о Кухаривский, с. Воронцовка, ул. Свердлова, 53
282	23:08:0202007:145	край Краснодарский, р-н Ейский, с/о Кухаривский, с. Воронцовка, ул. Свердлова, дом 57
283	23:08:0202007:146	Краснодарский край, Ейский район, с/о Кухаривский, с. Воронцовка, ул. Свердлова, 59
284	23:08:0202007:10	край Краснодарский, р-н Ейский, с/о Кухаривский, с. Воронцовка, ул. Свердлова, дом 63
285	23:08:0202007:149	край Краснодарский, р-н Ейский, с/о Кухаривский, с. Воронцовка,

		ул. Свердлова, 65
286	23:08:0202007:152	Краснодарский край, р-н Ейский, с/о Кухаривский, с. Воронцовка, ул. Свердлова, 69
287	23:08:0202007:155	Краснодарский край, Ейский район, с/о Кухаривский, с. Воронцовка, ул. Свердлова, 71
288	23:08:0202007:158	край Краснодарский, р-н Ейский, с/о Кухаривский, с. Воронцовка, ул. Свердлова, 75
289	23:08:0202009:22	край Краснодарский, р-н Ейский, с/о Кухаривский, с. Воронцовка, ул. Краснодарская, 9
290	23:08:0202009:25	край Краснодарский, р-н Ейский, с/о Кухаривский, с. Воронцовка, ул. Краснодарская, 12
291	23:08:0202009:23	край Краснодарский, р-н Ейский, с/о Кухаривский, с. Воронцовка, ул. Краснодарская, 10
292	23:08:0202009:12	край Краснодарский, р-н Ейский, с/о Кухаривский, с. Воронцовка, ул. Полевая, дом 36
293	23:08:0202009:265	Российская Федерация, Краснодарский край, Ейский муниципальный район, Кухаривское сельское поселение, село Воронцовка, ул. Полевая, 26
294	23:08:0202009:7	край Краснодарский, р-н Ейский, с/о Кухаривский, с. Воронцовка, ул. Полевая, 32
295	23:08:0202009:151	край Краснодарский, р-н Ейский, с/о Кухаривский, с. Воронцовка, ул. Полевая, 22
296	23:08:0202006:33	край Краснодарский, р-н Ейский, с. Воронцовка, ул. 40 Лет Победы, дом 24
297	23:08:0202006:249	край Краснодарский, р-н Ейский, с/о Кухаривский, с. Воронцовка, ул. 40 лет Победы, 51
298	23:08:0202006:361	Краснодарский край, Ейский район, с/о Кухаривский, село Воронцовка, улица 40 Лет Победы, 22 А
299	23:08:0202006:264	Краснодарский край, р-н Ейский, с/о Кухаривский, с. Воронцовка, ул. 40лет Победы, 20 Б
300	23:08:0202006:251	край Краснодарский, р-н Ейский, с/о Кухаривский, с. Воронцовка, ул. 40 лет Победы, 20 "А"
301	23:08:0202006:550	Краснодарский край, Ейский район, Кухаривский сельский округ, село Воронцовка, улица 40 лет Победы, 20 Г
302	23:08:0202006:497	Краснодарский край, р-н Ейский, с/о Кухаривский, с. Воронцовка, ул. 40 лет Победы, 20
303	23:08:0202006:498	Краснодарский край, р-н Ейский, с/о Кухаривский, с. Воронцовка, ул. 40 лет Победы, 20 В
304	23:08:0202006:28	Краснодарский край, р-н Ейский, с/о Кухаревский, с. Воронцовка, ул. 40 Лет Победы, 18
305	23:08:0202006:26	край Краснодарский, р-н Ейский, с. Воронцовка, с/о Кухаривский, ул. 40 Лет Победы, дом 16
306	23:08:0202006:986	Российская Федерация, Краснодарский край, Ейский муниципальный район, Кухаривское сельское поселение, село Воронцовка, улица 40 лет Победы, земельный участок 14
307	23:08:0202006:55	Краснодарский край, р-н Ейский, с/о Кухаривский, с. Воронцовка, ул. 40 Лет Победы, 12
308	23:08:0202006:379	край Краснодарский, р-н Ейский, с/о Кухаривский, с. Воронцовка, ул. 40 лет Победы, 10
309	23:08:0202006:366	Краснодарский край, р-н Ейский, с/о Кухаривский, с. Воронцовка, ул. 40 лет Победы, 8
310	23:08:0202006:48	Краснодарский край, р-н Ейский, с/о Кухаривский, с. Воронцовка, ул. 40 Лет Победы, 4
311	23:08:0202006:969	Краснодарский край, Ейский р-н, Кухаревский с/о, с. Воронцовка, ул. 40 лет Победы, 2
312	23:08:0202006:55	Краснодарский край, р-н Ейский, с/о Кухаривский, с. Воронцовка, ул. 40 Лет Победы, 12

313	23:08:0202006:207	край Краснодарский, р-н Ейский, с. Воронцовка, ул. Свердлова, дом 48
314	23:08:0202006:17	Краснодарский край, Ейский район, Кухаривский с/о, с. Воронцовка, ул. Юбилейная, 17А
315	23:08:0202006:47	Краснодарский край, р-н Ейский, с/о Кухаривский, с. Воронцовка, ул. 40 Лет Победы, 3
316	23:08:0202006:558	край Краснодарский, район Ейский, с/о Кухаривский, село Воронцовка, улица 40 лет Победы, 5
317	23:08:0202006:482	Краснодарский край, р-н Ейский, с/о Кухаривский, с. Воронцовка, ул. 40 лет Победы, 9 а
318	23:08:0202006:481	Краснодарский край, р-н Ейский, с/о Кухаривский, с. Воронцовка, ул. 40 лет Победы, 9
319	23:08:0202006:369	край Краснодарский, р-н Ейский, с/о Кухаривский, с. Воронцовка, ул. 40 лет Победы, 11
320	23:08:0202006:275	Краснодарский край, р-н Ейский, с/о Кухаривский, с. Воронцовка, ул. 40 лет Победы, 13
321	23:08:0202006:25	край Краснодарский, р-н Ейский, с. Воронцовка, ул. 40 Лет Победы, 15
322	23:08:0202006:27	край Краснодарский, р-н Ейский, с. Воронцовка, с/о Кухаривский, ул. 40 Лет Победы, дом 17
323	23:08:0202006:966	Российская Федерация, Краснодарский край, Ейский муниципальный район, Кухаривское сельское поселение, с. Воронцовка, ул. 40 лет Победы, земельный участок 19
324	23:08:0202006:967	Российская Федерация, Краснодарский край, Ейский муниципальный район, Кухаривское сельское поселение, село Воронцовка, улица 40 лет Победы, 19А
325	23:08:0202006:30	край Краснодарский, р-н Ейский, с/о Кухаривский, с. Воронцовка, ул. 40 Лет Победы, 21
326	23:08:0202006:37	край Краснодарский, р-н Ейский, с. Воронцовка, ул. 40 Лет Победы, дом 31
327	23:08:0202006:36	край Краснодарский, р-н Ейский, с. Воронцовка, с/о Кухаривский, ул. 40 Лет Победы, дом 29
328	23:08:0202006:38	край Краснодарский, р-н Ейский, с. Воронцовка, ул. 40 Лет Победы, 33
329	23:08:0202006:41	край Краснодарский, р-н Ейский, с. Воронцовка, ул. 40 Лет Победы, 39
330	23:08:0202006:43	край Краснодарский, р-н Ейский, с/о Кухаривский, с. Воронцовка, ул. 40 Лет Победы, 43
331	23:08:0202006:7	край Краснодарский, р-н Ейский, с/о Кухаривский, с. Воронцовка, ул. 40 лет Победы, дом 45
332	23:08:0202006:44	край Краснодарский, р-н Ейский, с. Воронцовка, ул. 40 Лет Победы, 47
333	23:08:0202006:249	край Краснодарский, р-н Ейский, с/о Кухаривский, с. Воронцовка, ул. 40 лет Победы, 51
334	23:08:0202006:984	Российская Федерация, Краснодарский край, Ейский муниципальный район, Кухаривское сельское поселение, село Воронцовка, улица Полевая, земельный участок 17
335	23:08:0202006:2	край Краснодарский, р-н Ейский, с/о Кухаривский, с. Воронцовка, ул. Молодёжная, дом 70
336	23:08:0202006:983	Российская Федерация, Краснодарский край, Ейский муниципальный район, Кухаривское сельское поселение, село Воронцовка, улица Молодежная, земельный участок 68А
337	23:08:0202006:964	Российская Федерация, Краснодарский край, Ейский район, Кухаривское сельское поселение, село Воронцовка, улица Молодежная, з/у 68
338	23:08:0202006:971	Российская Федерация, Краснодарский край, Ейский муниципальный район, Кухаривское сельское поселение, село

		Воронцовка, улица Молодежная, земельный участок 66А
339	23:08:0202006:972	Российская Федерация, Краснодарский край, Ейский муниципальный район, Кухаривское сельское поселение, село Воронцовка, улица Молодежная, земельный участок 66
340	23:08:0202006:475	Краснодарский край, Ейский район, с/о Кухаривский, с. Воронцовка, ул. Молодежная, 64
341	23:08:0202006:474	Краснодарский край, Ейский район, с/о Кухаривский, с. Воронцовка, ул. Молодежная, 62
342	23:08:0202006:139	край Краснодарский, р-н Ейский, с/о Кухаривский, с. Воронцовка, ул. Молодежная, дом 60
343	23:08:0202006:137	край Краснодарский, р-н Ейский, с/о Кухаривский, с. Воронцовка, ул. Молодежная, дом 56
344	23:08:0202006:276	Краснодарский край, р-н Ейский, с/о Кухаривский, с. Воронцовка, ул. Молодежная, 50б
345	23:08:0202006:277	Краснодарский край, р-н Ейский, с/о Кухаривский, с. Воронцовка, ул. Молодежная, 50а
346	23:08:0202006:133	край Краснодарский, р-н Ейский, с/о Кухаривский, с. Воронцовка, ул. Молодежная, 48
347	23:08:0202006:132	Краснодарский край, р-н Ейский, с/о Кухаривский, с. Воронцовка, ул. Молодежная, 46
348	23:08:0202006:130	Краснодарский край, р-н Ейский, с/о Кухаривский, с. Воронцовка, ул. Молодежная, 42
349	23:08:0202006:127	Краснодарский край, р-н Ейский, с/о Кухаривский, с. Воронцовка, ул. Молодежная, 38
350	23:08:0202006:119	Краснодарский край, р-н Ейский, с/о Кухаривский, с. Воронцовка, ул. Молодежная, 30
351	23:08:0202006:117	край Краснодарский, р-н Ейский, с/о Кухаривский, с. Воронцовка, ул. Молодежная, 28
352	23:08:0202006:114	край Краснодарский, р-н Ейский, с/о Кухаривский, с. Воронцовка, ул. Молодежная, 22
353	23:08:0202006:479	Краснодарский край, р-н Ейский, с. Воронцовка, ул. Молодежная, 20-а
354	23:08:0202006:267	Краснодарский край, р-н Ейский, с/о Кухаривский, с. Воронцовка, ул. Молодежная, 12 а
355	23:08:0202006:108	край Краснодарский, р-н Ейский, с/о Кухаривский, с. Воронцовка, ул. Молодежная, дом 10
356	23:08:0202006:107	край Краснодарский, р-н Ейский, с/о Кухаривский, с. Воронцовка, ул. Молодежная, дом 8
357	23:08:0202006:105	край Краснодарский, р-н Ейский, с/о Кухаривский, с. Воронцовка, ул. Молодежная, 4
358	23:08:0202005:11	край Краснодарский, р-н Ейский, с/о Кухаривский, с. Воронцовка, ул. Юбилейная, 15
359	23:08:0202006:244	край Краснодарский, р-н Ейский, с/о Кухаривский, с. Воронцовка, ул. Молодежная, 1
360	23:08:0202006:547	Россия, Краснодарский край, р-н Ейский, с/о Кухаривский, с. Воронцовка, ул. Молодежная, уч 5
361	23:08:0202006:548	Краснодарский край, р-н. Ейский, с/о. Кухаривский, с. Воронцовка, ул. Молодежная, д. 9
362	23:08:0202006:278	Краснодарский край, р-н Ейский, с/о Кухаривский, с. Воронцовка, ул. Молодежная, 11
363	23:08:0202006:259	Краснодарский край, р-н Ейский, Кухаривское с/п, с. Воронцовка, ул. Молодежная, 13
364	23:08:0202006:150	Краснодарский край, р-н Ейский, с/п Кухаривский, с. Воронцовка, ул. Молодежная, 15
365	23:08:0202006:246	край Краснодарский, р-н Ейский, с/о Кухаривский, с. Воронцовка, ул. Молодежная, дом 17
366	23:08:0202006:376	край Краснодарский, р-н Ейский, с/о Кухаривский, с. Воронцовка,

		ул. Молодежная, 19
367	23:08:0202006:3	край Краснодарский, р-н Ейский, с/о Кухаривский, с. Воронцовка, ул. Молодёжная, дом 23
368	23:08:0202006:272	Краснодарский край, р-н Ейский, Кухаривский с/ос. Воронцовка, ул. Молодежная, 27
369	23:08:0202006:268	Краснодарский край, р-н Ейский, с/о Кухаривский, с. Воронцовка, ул. Красноармейская, 25
370	23:08:0202006:980	Российская Федерация, Краснодарский край, Ейский муниципальный район, Кухаривское сельское поселение, село Воронцовка, улица Молодежная, земельный участок 27Д
371	23:08:0202006:240	край Краснодарский, р-н Ейский, с/о Кухаривский, с. Воронцовка, ул. Красноармейская, дом 23а
372	23:08:0202006:344	Краснодарский край, р-н Ейский, с/о Кухаривский, с. Воронцовка, ул. Молодежная, 27 А
373	23:08:0202006:13	край Краснодарский, р-н Ейский, с/о Кухаривский, с. Воронцовка, ул. Молодёжная, дом 45
374	23:08:0202006:569	Российская Федерация, Краснодарский край, Ейский муниципальный район, Кухаривское сельское поселение, село Воронцовка, улица Красноармейская, 1/8
375	23:08:0202009:13	край Краснодарский, р-н Ейский, с/о Кухаривский, с. Воронцовка, ул. Полевая, 12
376	23:08:0202008:24	край Краснодарский, р-н Ейский, с/о Кухаривский, с. Воронцовка, ул. Московская, 3
377	3:08:0202009:10	край Краснодарский, р-н Ейский, с/о Кухаривский, с. Воронцовка, ул. Московская, дом 5
378	23:08:0202008:50	край Краснодарский, р-н Ейский, с/о Кухаривский, с. Воронцовка, ул. Северная, 10
379	23:08:0202008:93	край Краснодарский, р-н Ейский, с/о Кухаривский, с. Воронцовка, ул. Северная, дом 8
380	23:08:0202008:91	край Краснодарский, р-н Ейский, с/о Кухаривский, с. Воронцовка, ул. Северная, 6
381	23:08:0202008:78	край Краснодарский, р-н Ейский, с/о Кухаривский, с. Воронцовка, ул. Северная, дом 4
382	23:08:0202009:3	Краснодарский край, Ейский район, село Воронцовка, улица Полевая, 2В угол улицы Северная, 2
383	23:08:0202005:761	Российская Федерация, Краснодарский край, Ейский муниципальный район, Кухаривское сельское поселение, село Воронцовка, улица Полевая, земельный участок 1А
384	23:08:0202005:322	Краснодарский край, Ейский район, Кухаривский сельский округ, село Воронцовка, улица Полевая, 3
385	23:08:0202005:323	Краснодарский край, Ейский район, Кухаривский сельский округ, село Воронцовка, улица Полевая, 3 А
386	23:08:0202005:8	край Краснодарский, р-н Ейский, с/о Кухаривский, с. Воронцовка, ул. Полевая, дом 5
387	23:08:0202006:173	край Краснодарский, р-н Ейский, с. Воронцовка, ул. Полевая, дом 7
388	23:08:0202005:160	край Краснодарский, р-н Ейский, с. Воронцовка, с/о Кухаривский, ул. Красноармейская, дом 8а
389	23:08:0202005:159	край Краснодарский, р-н Ейский, с. Воронцовка, с/о Кухаривский, ул. Красноармейская, дом 8
390	23:08:0202005:36	край Краснодарский, р-н Ейский, Кухаривский сельский округ, с. Воронцовка, ул. Красноармейская, 10
391	23:08:0202005:316	Краснодарский край, Ейский район, Кухаривский сельский округ, село Воронцовка, улица Красноармейская, 20, угол переуллка Краснофлотский, 15
392	23:08:0202005:293	Краснодарский край, Ейский район, Кухаривский сельский округ, село Воронцовка, улица Красноармейская, 22

393	23:08:0202005:40	край Краснодарский, р-н Ейский, с/о Кухаривский, с. Воронцовка, ул. Красноармейская, дом 18
394	23:08:0202005:39	Краснодарский край, р-н Ейский, с/о Кухаревский, с. Воронцовка, ул. Красноармейская, 16
395	23:08:0202006:97	Краснодарский край, р-н Ейский, с. Воронцовка, ул. Красноармейская, №1/3
396	23:08:0202006:98	Краснодарский край, р-н Ейский, с. Воронцовка, ул. Красноармейская, № 1/4
397	23:08:0202006:96	край Краснодарский, р-н Ейский, с/о Кухаривский, с. Воронцовка, ул. Красноармейская, 1/2
398	23:08:0202006:242	край Краснодарский, р-н Ейский, с/о Кухаривский, с. Воронцовка, ул. Красноармейская, дом 1/1а
399	23:08:0202006:95	край Краснодарский, р-н Ейский, с/о Кухаривский, с. Воронцовка, ул. Красноармейская, дом 1а
400	23:08:0202006:255	Краснодарский край, р-н Ейский, с. Воронцовка, ул. Красноармейская, 3
401	23:08:0202006:374	край Краснодарский, р-н Ейский, с/о Кухаривский, с. Воронцовка, ул. Красноармейская, 7
402	23:08:0202006:473	Краснодарский край, р-н Ейский, Кухаривский сельский округ, с. Воронцовка, ул. Красноармейская, 13
403	23:08:0202006:273	Краснодарский край, р-н Ейский, с. Воронцовка, ул. Красноармейская, 15
404	23:08:0202006:563	Краснодарский край, р-н. Ейский, с. Воронцовка, ул. Красноармейская, д. 17А
405	23:08:0202006:504	Краснодарский край, р-н Ейский, с/о Кухаривский, с. Воронцовка, ул. Красноармейская, 19
406	23:08:0202006:90	Краснодарский край, р-н Ейский, с/о Кухаривский, с. Воронцовка, ул. Красноармейская, 49
407	23:08:0202006:91	край Краснодарский, р-н Ейский, с. Воронцовка, ул. Красноармейская, дом 51
408	23:08:0202006:10	край Краснодарский, р-н Ейский, с/о Кухаривский, с. Воронцовка, ул. Красноармейская, дом 57
409	23:08:0202005:58	край Краснодарский, р-н Ейский, с/о Кухаривский, с. Воронцовка, ул. Красноармейская, дом 64
410	23:08:0202005:57	Краснодарский край, р-н Ейский, с/о Кухариевский, с. Воронцовка, ул. Красноармейская, 62
411	23:08:0202005:56	край Краснодарский, р-н Ейский, с/о Кухаривский, с. Воронцовка, ул. Красноармейская, 60
412	23:08:0202005:7	край Краснодарский, р-н Ейский, с/о Кухаривский, с. Воронцовка, ул. Красноармейская, дом 58
413	23:08:0202005:55	край Краснодарский, р-н Ейский, с/о Кухаривский, с. Воронцовка, ул. Красноармейская, дом 56
414	23:08:0202005:54	Краснодарский край, р-н Ейский, с. Воронцовка, ул. Красноармейская, 54
415	23:08:0202005:53	край Краснодарский, р-н Ейский, с. Воронцовка, ул. Красноармейская, дом 52
416	23:08:0202005:6	край Краснодарский, р-н Ейский, с/о Кухаривский, с. Воронцовка, ул. Красноармейская, дом 46
417	23:08:0202005:49	Краснодарский край, р-н Ейский, с/о Кухаривский, с. Воронцовка, ул. Красноармейская, 42
418	23:08:0202005:141	край Краснодарский, р-н Ейский, с/о Кухаривский, с. Воронцовка, пер. Чапаева, 11
419	23:08:0202005:320	Краснодарский край, Ейский район, Кухаривский сельский округ, село Воронцовка, переулок Чапаева, 7 А
420	23:08:0202005:321	Краснодарский край, Ейский район, Кухаривский сельский округ, село Воронцовка, переулок Чапаева, 7
421	23:08:0202005:329	Краснодарский край, Ейский район, Кухаривский сельский округ,

		село Воронцовка, переулоч Чапаева, 10 А
422	23:08:0202005:330	Краснодарский край, Ейский район, Кухаривский сельский округ, село Воронцовка, переулоч Чапаева, 10
423	23:08:0202005:314	Краснодарский край, Ейский район, Кухаривский сельский округ, село Воронцовка, переулоч Чапаева, 8 А
424	23:08:0202005:315	Краснодарский край, Ейский район, Кухаривский сельский округ, село Воронцовка, переулоч Чапаева, 8
425	23:08:0202005:135	Российская Федерация, Краснодарский край, Ейский муниципальный район, Кухаривское сельское поселение, село Воронцовка, переулоч Чапаева, земельный участок 4
426	23:08:0202005:158	Краснодарский край, Ейский район, с/о Кухаривский, с. Воронцовка, пер. Чапаева, 4А
427	23:08:0202005:151	край Краснодарский, р-н Ейский, с/о Кухаривский, с. Воронцовка, пер. Краснофлотский, дом 3
428	23:08:0202005:73	край Краснодарский, р-н Ейский, с/о Кухаривский, с. Воронцовка, ул. Набережная, дом 11
429	23:08:0202005:75	край Краснодарский, р-н Ейский, с/о Кухаривский, с. Воронцовка, ул. Набережная, 13
430	23:08:0202005:295	Краснодарский край, Ейский район, Кухаривский сельский округ, село Воронцовка, улица Набережная, 17
431	23:08:0202005:84	край Краснодарский, р-н Ейский, с/о Кухаривский, с. Воронцовка, ул. Набережная, дом 21
432	23:08:0202005:86	край Краснодарский, р-н Ейский, с/о Кухаривский, с. Воронцовка, ул. Набережная, дом 23
433	23:08:0202005:16	край Краснодарский, р-н Ейский, с/о Кухаривский, с. Воронцовка, ул. Набережная, 29
434	23:08:0202005:15	край Краснодарский, р-н Ейский, с/о Кухаривский, с. Воронцовка, ул. Набережная, дом 31
435	23:08:0202005:94	край Краснодарский, р-н Ейский, с/о Кухаривский, с. Воронцовка, ул. Набережная, 33
436	23:08:0202006:236	край Краснодарский, р-н Ейский, с. Воронцовка, пер. Котовского, дом 16
437	23:08:0202005:1	край Краснодарский, р-н Ейский, с/о Кухаривский, с. Воронцовка, пер. Котовского, 12
438	23:08:0202005:289	Краснодарский край, р-н Ейский, с/о Кухаривский, с. Воронцовка, пер. Котовского,6
439	23:08:0202005:290	Краснодарский край, р-н Ейский, с/о Кухаривский, с. Воронцовка, пер. Котовского, 6 А
440	23:08:0202005:331	Краснодарский край, Ейский район, Кухаривский сельский округ, село Воронцовка, переулоч Котовского, 4 А
441	23:08:0202005:332	Краснодарский край, Ейский район, Кухаривский сельский округ, село Воронцовка, переулоч Котовского, 4
442	23:08:0202005:107	край Краснодарский, р-н Ейский, с/о Кухаривский, с. Воронцовка, ул. Набережная, 47
443	23:08:0202005:109	край Краснодарский, р-н Ейский, с/о Кухаривский, с. Воронцовка, ул. Набережная, 49
444	23:08:0202005:111	край Краснодарский, р-н Ейский, с/о Кухаривский, с. Воронцовка, ул. Набережная, 51
445	23:08:0202005:324	Краснодарский край, Ейский район, Кухаривский сельский округ, село Воронцовка, улица Юбилейная, 1
446	23:08:0202005:10	край Краснодарский, р-н Ейский, с/о Кухаривский, с. Воронцовка, ул. Юбилейная, 5
447	23:08:0202005:150	край Краснодарский, р-н Ейский, с/о Кухаривский, с. Воронцовка, ул. Юбилейная, 5-а
447	23:08:0202005:143	край Краснодарский, р-н Ейский, с/о Кухаривский, с. Воронцовка, ул. Юбилейная, дом 7
448	23:08:0202005:144	край Краснодарский, р-н Ейский, с/о Кухаривский, с. Воронцовка,

		ул. Юбилейная, дом 9
449	23:08:0202004:41	край Краснодарский, р-н Ейский, с/о Кухаривский, с. Воронцовка, ул. Юбилейная, дом 2
450	23:08:0202004:209	Краснодарский край, Ейский р-н, с. Воронцовка, ул. Юбилейная, 2а
451	23:08:0202004:42	край Краснодарский, р-н Ейский, с/о Кухаривский, с. Воронцовка, ул. Юбилейная, 4
452	23:08:0202004:43	край Краснодарский, р-н Ейский, с/о Кухаривский, с. Воронцовка, ул. Юбилейная, 6
453	23:08:0202004:44	край Краснодарский, р-н Ейский, с/о Кухаривский, с. Воронцовка, ул. Юбилейная, 8
454	23:08:0202004:47	край Краснодарский, р-н Ейский, с/о Кухаривский, с. Воронцовка, ул. Юбилейная, дом 14
454	23:08:0202004:49	край Краснодарский, р-н Ейский, с/о Кухаривский, с. Воронцовка, ул. Юбилейная, 18
455	23:08:0202006:235	край Краснодарский, р-н Ейский, Кухаривское с/п, с. Воронцовка, ул. Юбилейная, 21
456	23:08:0000000:819	Краснодарский край, р-н. Ейский, с/п. Кухаривское, с. Воронцовка
457	23:08:0000000:139	край Краснодарский, р-н Ейский, с/о Кухаривский
458	23:08:0206000:160	Краснодарский край, р-н Ейский, с/о Кухаривский, секция 1-111, контур 8
459	23:08:0206000:7	край Краснодарский, р-н Ейский, с/о Кухаривский, земельный запас "Воронцовский", секция № 111 контур № 8
460	23:08:0206000:48	край Краснодарский, р-н Ейский, с/о Кухаривский, в границах плана ЗАО "Воронцовское", секция 1-111, контур 8
461	23:08:0000000:38	Краснодарский край, р-н Ейский, с/о Кухаривский, в границах плана ЗАО "АФ "Кухаривская", бригада № 2, поля № 1,2,4-12, бригада № 3 поля № 2,5-10.
462	23:08:0000000:140	край Краснодарский, р-н Ейский, с/о Кухаривский, в границах плана ЗАО а/ф "Кухаривская"
463	23:08:0206003:85	край Краснодарский, р-н Ейский, с/о Кухаривский, с. Кухаривка, секция 1-112, контур 24, 232
463	23:08:0206003:210	Краснодарский край, Ейский район, Кухаривский сельский округ, секция 1-112, контур 24
464	23:08:0206003:209	Краснодарский край, Ейский район, Кухаривский сельский округ, секция 1-112, контур 24
465	23:08:0206003:548	Краснодарский край, р-н Ейский, с/о Кухаривский
466	23:08:0206003:547	Российская Федерация, Краснодарский край, Ейский муниципальный район, Кухаривское сельское поселение, хутор Приазовка, территория 0206003, земельный участок 547
467	23:08:0206003:43	край Краснодарский, р-н Ейский, с/о Кухаривский, поле №11 бригада №3, секция 1-112 контур 23
468	23:08:0206003:198	Краснодарский край, р-н Ейский, с/о Кухаривский, х. Приазовка, смежный с земельным участком с кадастровым номером 23:08:0206003:79
469	23:08:0206003:197	Краснодарский край, р-н Ейский, с/о Кухаривский, х. Приазовка, с южной стороны х. Приазовка
470	23:08:0206003:196	Краснодарский край, р-н. Ейский, с/о. Кухаривский, х. Приазовка
471	23:08:0206003:232	Краснодарский край, р-н. Ейский, х. Приазовка, Кухаривский
472	23:08:0000000:943	Краснодарский край, р-н. Ейский, с/п. Кухаривское
473	23:08:0000000:167	край Краснодарский, р-н Ейский, с/о Кухаривский, секция 1-111 контуры 16,17 секция 1-112 контуры 13,15,29
474	23:08:0204001:310	Краснодарский край, р-н Ейский, с/о Кухаривский, х. Приазовка, ул. Дорожная, 10
475	23:08:0204001:428	Краснодарский край, Ейский район, Кухаривский сельский округ, хутор Приазовка, улица Зеленая, 37 А
476	23:08:0204001:811	-

477	23:08:0204001:23	край Краснодарский, р-н Ейский, с/о Кухаривский, х. Приазовка, ул. Зеленая, дом 23
478	23:08:0204001:816	Российская Федерация, Краснодарский край, Ейский муниципальный район, Кухаривское сельское поселение, хутор Приазовка, улица Зеленая, земельный участок 21А
479	23:08:0204001:817	Российская Федерация, Краснодарский край, Ейский муниципальный район, Кухаривское сельское поселение, хутор Приазовка, улица Зеленая, земельный участок 21
480	23:08:0204001:843	Российская Федерация, Краснодарский край, Ейский муниципальный район, Кухаривское сельское поселение, хутор Приазовка, улица Зеленая, земельный участок 19
481	23:08:0204001:842	Российская Федерация, Краснодарский край, Ейский муниципальный район, Кухарское сельское поселение, х. Приазовка, ул. Зеленая, земельный участок 17.
482	23:08:0204001:15	край Краснодарский, р-н Ейский, с/о Кухаривский, х. Приазовка, ул. Зеленая, дом 15
483	23:08:0204001:251	Краснодарский край, р-н Ейский, с/о Кухаривский, х. Приазовка, ул. Зеленая, 13 Б
484	23:08:0204001:252	Краснодарский край, р-н Ейский, с/о Кухаривский, х. Приазовка, ул. Зеленая, 13 А
485	23:08:0204001:221	край Краснодарский, р-н Ейский, с/о Кухаривский, х. Приазовка, ул. Зеленая, 13
486	23:08:0204001:423	Краснодарский край, р-н Ейский, с/о Кухаривский, х. Приазовка, пер. Садовый, 2
487	23:08:0204001:61	край Краснодарский, р-н Ейский, с/о Кухаривский, х. Приазовка, пер. Садовый, дом 6
488	23:08:0204001:48	Краснодарский край, р-н Ейский, с/о Кухаривский, х. Приазовка, пер. Садовый, 1
489	23:08:0204001:490	Российская Федерация, Краснодарский край, Ейский муниципальный район, Кухаривское сельское поселение, хутор Приазовка, переулок Садовый, 3
490	23:08:0204001:489	Российская Федерация, Краснодарский край, Ейский муниципальный район, Кухаривское сельское поселение, хутор Приазовка, улица Зеленая, 3
491	23:08:0204001:485	Краснодарский край, р-н. Ейский, х. Приазовка, ул. Зеленая, уч. 3Б
492	23:08:0204001:439	Краснодарский край, р-н Ейский, с/о Кухаривский, х. Приазовка, ул. Зеленая, 2
493	23:08:0204001:434	Краснодарский край, Ейский район, Кухаривский сельский округ, хутор Приазовка, улица Зеленая, 2 В
494	23:08:0204001:21	край Краснодарский, р-н Ейский, с/о Кухаривский, х. Приазовка, ул. Зеленая, 4 "б"
495	23:08:0204001:191	Краснодарский край, р-н Ейский, с/о Кухаривский, х. Приазовка, ул. Зеленая, № 4 а
496	23:08:0204001:256	Краснодарский край, р-н Ейский, Кухаривский с/о, х. Приазовка, ул. Зеленая, 4
497	23:08:0204001:140	Краснодарский край, р-н Ейский, с/о Кухаривский, х. Приазовка, ул. Мира, 6
495	23:08:0204001:244	край Краснодарский, р-н Ейский, с/о Кухаривский, х. Приазовка, ул. Мира, 8
496	23:08:0204001:245	Краснодарский край, р-н Ейский, х. Приазовка, ул. Мира, 8а
497	23:08:0204001:128	край Краснодарский, р-н Ейский, с/о Кухаривский, х. Приазовка, ул. Мира, дом 10
498	23:08:0204001:38	край Краснодарский, р-н Ейский, с/о Кухаривский, х. Приазовка, ул. Мира, 12
499	23:08:0204001:275	Краснодарский край, р-н Ейский, с/о Кухаривский, х. Приазовка, ул. Мира, 14 А
500	23:08:0204001:139	край Краснодарский, р-н Ейский, с/о Кухаривский, х. Приазовка,

		ул. Мира, 5б
501	23:08:0204001:39	край Краснодарский, р-н Ейский, с/о Кухаривский, х. Приазовка, ул. Мира, 5а
502	23:08:0204001:809	Российская Федерация, Краснодарский край, Ейский муниципальный район, Кухаривское сельское поселение, хутор Приазовка, улица Мира, земельный участок 3В
503	23:08:0204001:137	Краснодарский край, р-н Ейский, с/о Кухаривский, х. Приазовка, ул. Мира, 3а
504	23:08:0204001:27	край Краснодарский, р-н Ейский, с/о Кухаривский, х. Приазовка, ул. Мира, 3
505	23:08:0204001:10	Краснодарский край, р-н. Ейский, х. Приазовка, ул. Мира, уч. 1
506	23:08:0204001:224	Краснодарский край, р-н Ейский, с/о Кухаривский, х. Приазовка, ул. Мира, № 1б
507	23:08:0208000:205	край Краснодарский, р-н Ейский, с/о Кухаривский, с. Кухаривка,газопровод-отвод к с. Кухаривка и АГРС с. Кухаривка
508	23:08:0208000:269	край Краснодарский, р-н Ейский, с/о Кухаривский, с. Кухаривка, ул. Солнечная, дом 25
509	23:08:0208000:268	край Краснодарский, р-н Ейский, с/о Кухаривский, с. Кухаривка, ул. Солнечная, дом 23
510	23:08:0208000:264	край Краснодарский, р-н Ейский, с/о Кухаривский, с. Кухаривка, ул. Солнечная, 13
511	23:08:0208000:180	край Краснодарский, р-н Ейский, с/о Кухаривский, с. Кухаривка, ул. Солнечная, дом 16
512	23:08:0208000:173	край Краснодарский, р-н Ейский, с/о Кухаривский, с. Кухаривка, ул. Краснодарская, 10
513	23:08:0208000:74	Краснодарский край, Ейский район, с/о Кухаривский, село Кухаривка, ул. Гагарина, 8 угол улицы Краснодарская, 16
514	23:08:0208000:76	край Краснодарский, р-н Ейский, с/о Кухаривский, с. Кухаривка, ул. Краснодарская, 16
515	23:08:0208000:77	край Краснодарский, р-н Ейский, с/о Кухаривский, с. Кухаривка, ул. Краснодарская, дом 18
516	23:08:0208000:90	край Краснодарский, р-н Ейский, с/о Кухаривский, с. Кухаривка, ул. Краснодарская, 19
517	23:08:0208000:89	край Краснодарский, р-н Ейский, с/о Кухаривский, с. Кухаривка, ул. Краснодарская, дом 17
518	23:08:0208000:213	Краснодарский край, р-н Ейский, с.Кухаривка, ул.Казачья, 10
519	23:08:0208000:212	край Краснодарский, р-н Ейский, с/о Кухаривский, с. Кухаривка, ул. Казачья, 12
520	23:08:0208000:214	край Краснодарский, р-н Ейский, с/о Кухаривский, с. Кухаривка, ул. Казачья, дом 13
521	23:08:0208000:346	край Краснодарский, р-н Ейский, с/о Кухаривский, с. Кухаривка, ул. Одесская, 35
522	23:08:0208000:652	Краснодарский край, р-н. Ейский, с/о. Кухаривский, с. Кухаривка, ул. Одесская
523	23:08:0208000:320	край Краснодарский, р-н Ейский, с/о Кухаривский, с. Кухаривка, ул. Одесская, дом 33
524	23:08:0208000:318	край Краснодарский, р-н Ейский, с/о Кухаривский, с. Кухаривка, ул. Одесская, дом 29
525	23:08:0208000:317	край Краснодарский, р-н Ейский, с/о Кухаривский, с. Кухаривка, ул. Одесская, дом 27
526	23:08:0208000:316	край Краснодарский, р-н Ейский, с/о Кухаривский, с. Кухаривка, ул. Одесская, дом 25
527	23:08:0208000:314	край Краснодарский, р-н Ейский, с/о Кухаривский, с. Кухаривка, ул. Одесская, 21
528	23:08:0208000:313	Краснодарский край, р-н Ейский, с/о Кухаривский, с. Кухаривка, ул. Одесская, 19
529	23:08:0208000:312	край Краснодарский, р-н Ейский, с/о Кухаривский, с. Кухаривка,

		ул. Одесская, 17
530	23:08:0208000:1001	Российская Федерация, Краснодарский край, Ейский муниципальный район, Кухаривское сельское поселение, село Кухаривка, ул. Одесская, земельный участок 15
531	23:08:0208000:198	край Краснодарский, р-н Ейский, с/о Кухаривский, с. Кухаривка, ул. Одесская, 13
532	23:08:0208000:309	край Краснодарский, р-н Ейский, с/о Кухаривский, с. Кухаривка, ул. Одесская, дом 9
533	23:08:0208000:308	край Краснодарский, р-н Ейский, с/о Кухаривский, с. Кухаривка, ул. Одесская, дом 7
534	23:08:0208000:306	край Краснодарский, р-н Ейский, с/о Кухаривский, с. Кухаривка, ул. Одесская, 3
535	23:08:0208000:35	край Краснодарский, р-н Ейский, с/о Кухаривский, с. Кухаривка, ул. Одесская, 6
536	23:08:0208000:283	край Краснодарский, р-н Ейский, с/о Кухаривский, с. Кухаривка, ул. Московская, 10
537	23:08:0208000:258	край Краснодарский, р-н Ейский, с/о Кухаривский, с. Кухаривка, ул. Ростовская, 11
538	23:08:0208000:199	край Краснодарский, р-н Ейский, с/о Кухаривский, с. Кухаривка, ул. Солнечная, дом 1
539	23:08:0208000:412	Краснодарский край, Ейский район, с. Кухаривка, ул. Московская, 2
540	23:08:0208000:181	край Краснодарский, р-н Ейский, с/о Кухаривский, с. Кухаривка, ул. Московская, 4
541	23:08:0208000:183	Краснодарский край, р-н Ейский, с/о Кухаривский, с. Кухаривка, ул. Ростовская, 3
542	23:08:0208000:415	Краснодарский край, р-н Ейский, с/о Кухаривский, с. Кухаривка, ул. Красноармейская, 1
543	23:08:0207007:7	край Краснодарский, р-н Ейский, с/о Кухаривский, с. Кухаривка, ул. Красноармейская, 3
544	23:08:0207007:11	край Краснодарский, р-н Ейский, с/о Кухаривский, с. Кухаривка, ул. Красноармейская, дом 9
545	23:08:0207007:12	Краснодарский край, р-н Ейский, с/о Кухаривский, с. Кухаривка, ул. Красноармейская, 11
546	23:08:0207007:44	край Краснодарский, р-н Ейский, с/о Кухаривский, с. Кухаривка, ул. Красноармейская, дом 19
547	23:08:0207007:15	край Краснодарский, р-н Ейский, с/о Кухаривский, с. Кухаривка, ул. Красноармейская, 21
548	23:08:0207007:17	край Краснодарский, р-н Ейский, с/о Кухаривский, с. Кухаривка, ул. Красноармейская, дом 25
549	23:08:0207007:19	край Краснодарский, р-н Ейский, с/о Кухаривский, с. Кухаривка, ул. Красноармейская, дом 27
550	23:08:0207007:18	край Краснодарский, р-н Ейский, с/о Кухаривский, с. Кухаривка, ул. Красноармейская, 27а
551	23:08:0207007:1	край Краснодарский, р-н Ейский, с/о Кухаривский, с. Кухаривка, ул. Почтовая, дом 1
552	23:08:0000000:970	Краснодарский край, р-н. Ейский, с. Кухаривка
553	23:08:0207007:2	край Краснодарский, р-н Ейский, с/о Кухаривский, с. Кухаривка, ул. Почтовая, 9
554	23:08:0207007:38	Краснодарский край, р-н Ейский, с/о Кухаривский, с. Кухаривка, ул. Почтовая, 13
555	23:08:0207007:40	Краснодарский край, р-н Ейский, с/о Кухаривский, с. Кухаривка, ул. Почтовая, 17
556	23:08:0207007:41	край Краснодарский, р-н Ейский, с/о Кухаривский, с. Кухаривка, ул. Почтовая, 19
557	23:08:0207007:31	край Краснодарский, р-н Ейский, с/о Кухаривский, с. Кухаривка, ул. Мира, дом 24

558	23:08:0207007:28	край Краснодарский, р-н Ейский, с. Кухаривка, ул. Мира, 18
559	23:08:0207007:25	край Краснодарский, р-н Ейский, с/о Кухаривский, с. Кухаривка, ул. Мира, 12
560	23:08:0207007:405	Краснодарский край, муниципальный район Ейский, сельское поселение Кухаривское, село Кухаривка, улица Мира
561	23:08:0207007:20	край Краснодарский, р-н Ейский, с/о Кухаривский, с. Кухаривка, ул. Мира, дом 2
562	23:08:0207012:4	Краснодарский край, р-н Ейский, с. Кухаривка, ул. Мира, 1а
563	23:08:0207012:5	край Краснодарский, р-н Ейский, с/о Кухаривский, с. Кухаривка, ул. Мира, 16
564	23:08:0207012:6	край Краснодарский, р-н Ейский, с/о Кухаривский, с. Кухаривка, ул. Мира, дом 1
565	23:08:0207012:8	край Краснодарский, р-н Ейский, с/о Кухаривский, с. Кухаривка, ул. Мира, дом 5
566	23:08:0207012:9	край Краснодарский, р-н Ейский, с/о Кухаривский, с. Кухаривка, ул. Мира, дом 7
567	23:08:0207012:129	Краснодарский край, р-н Ейский, с/о Кухаривский, с. Кухаривка, ул. Мира, 11
568	23:08:0207012:130	Краснодарский край, р-н Ейский, с/о Кухаривский, с. Кухаривка, ул. Мира, 11 А
568	23:08:0207012:25	Краснодарский край, р-н Ейский, с/о Кухаривский, с. Кухаривка, ул. Почтовая, 23
569	23:08:0207012:46	край Краснодарский, р-н Ейский, с/о Кухаривский, с. Кухаривка, ул. Почтовая, 25
570	23:08:0207012:47	Краснодарский край, р-н Ейский, с/о Кухаривский, с. Кухаривка, ул. Почтовая, 25 "А"
571	23:08:0207012:33	Краснодарский край, р-н Ейский, с/о Кухаривский, с. Кухаривка, ул. Почтовая, 27
572	23:08:0207012:27	край Краснодарский, р-н Ейский, с/о Кухаривский, с. Кухаривка, ул. Почтовая, 29
573	23:08:0207012:28	Краснодарский край, р-н Ейский, с. Кухаривка, ул. Почтовая, 31
574	23:08:0207012:30	край Краснодарский, р-н Ейский, с/о Кухаривский, с. Кухаривка, ул. Почтовая, 35
575	23:08:0207012:31	край Краснодарский, р-н Ейский, с/о Кухаривский, с. Кухаривка, ул. Почтовая, 37
576	23:08:0207012:3	край Краснодарский, р-н Ейский, с/о Кухаривский, с. Кухаривка, ул. Почтовая, дом 41
577	23:08:0207012:2	Краснодарский край, Ейский район, Кухаривский с/о, с. Кухаривка, ул. Победы, 22
578	23:08:0207012:466	Краснодарский край, Ейский р-н, с/о Кухаривский, с. Кухаривка, ул. Победы, 20
579	23:08:0207012:20	Краснодарский край, Ейский район, Кухаривский с/о, с. Кухаривка, ул. Победы, 18
580	23:08:0207012:18	Краснодарский край, Ейский район, Кухаривский с/о, с. Кухаривка, ул. Победы, 16
581	23:08:0207012:13	край Краснодарский, р-н Ейский, с/о Кухаривский, с. Кухаривка, ул. Победы, дом 6
582	23:08:0207012:12	край Краснодарский, р-н Ейский, с/о Кухаривский, с. Кухаривка, ул. Победы, 4
583	23:08:0207012:71	Краснодарский край, Ейский район, с/о Кухаривский, с. Кухаривка, ул. Победы, 2, угол ул. Ростовской, 1
584	23:08:0207012:49	Краснодарский край, р-н Ейский, с/о Кухаривский, с. Кухаривка, ул. Юбилейная, 1
585	23:08:0207012:42	край Краснодарский, р-н Ейский, с/о Кухаривский, с. Кухаривка, пер. Юбилейный, 26
586	23:08:0207012:39	край Краснодарский, р-н Ейский, с/о Кухаривский, с. Кухаривка,

		пер. Юбилейный, 2-4
587	23:08:0207012:45	край Краснодарский, р-н Ейский, с/о Кухаривский, с. Кухаривка, пер. Юбилейный, 2-д
588	23:08:0207017:21	край Краснодарский, р-н Ейский, с/о Кухаривский, с. Кухаривка, ул. Победы, 3
589	23:08:0207017:401	-
590	23:08:0207017:400	Российская Федерация, Краснодарский край, Ейский муниципальный район, Кухаривское сельское поселение, село Кухаривка, улица Победы, земельный участок 5
591	23:08:0207017:23	Краснодарский край, Ейский район, Кухаривский с/о, с. Кухаривка, ул. Победы, 7
592	23:08:0207017:25	край Краснодарский, р-н Ейский, с/о Кухаривский, с. Кухаривка, ул. Победы, 11
593	23:08:0207017:30	край Краснодарский, р-н Ейский, с/о Кухаривский, с. Кухаривка, ул. Почтовая, дом 45
594	23:08:0207017:10	край Краснодарский, р-н Ейский, с/о Кухаривский, с. Кухаривка, пер. Молодежный, дом 10
595	23:08:0207017:9	край Краснодарский, р-н Ейский, с/о Кухаривский, с. Кухаривка, пер. Молодежный, дом 8
596	23:08:0207017:46	край Краснодарский, р-н Ейский, с/о Кухаривский, с. Кухаривка, пер. Молодежный, дом 6
597	23:08:0207017:1	край Краснодарский, р-н Ейский, с/о Кухаривский, с. Кухаривка, пер. Молодежный, 4
598	23:08:0207017:17	Краснодарский край, р-н Ейский, с/о Кухаривский, с. Кухаривка, пер. Молодежный, 2
599	23:08:0207017:3	край Краснодарский, р-н Ейский, с/о Кухаривский, с. Кухаривка, пер. Молодежный, дом 1
600	23:08:0207017:19	край Краснодарский, р-н Ейский, с/о Кухаривский, с. Кухаривка, пер. Молодежный, 3
601	23:08:0207017:36	край Краснодарский, р-н Ейский, с/о Кухаривский, с. Кухаривка, ул. Почтовая, дом 59
602	23:08:0207017:37	край Краснодарский, р-н Ейский, с/о Кухаривский, с. Кухаривка, ул. Почтовая, 61
603	23:08:0207017:47	край Краснодарский, р-н Ейский, с/о Кухаривский, с. Кухаривка, ул. Социалистическая, дом 16
604	23:08:0207017:42	край Краснодарский, р-н Ейский, с/о Кухаривский, с. Кухаривка, ул. Социалистическая, 12
605	23:08:0207017:40	край Краснодарский, р-н Ейский, с/о Кухаривский, с. Кухаривка, ул. Социалистическая, дом 8
606	23:08:0207017:2	край Краснодарский, р-н Ейский, с/о Кухаривский, с. Кухаривка, ул. Социалистическая, 6
607	23:08:0207017:38	край Краснодарский, р-н Ейский, с/о Кухаривский, с. Кухаривка, ул. Социалистическая, 2
608	23:08:0207022:40	край Краснодарский, р-н Ейский, с/о Кухаривский, с. Кухаривка, ул. Социалистическая, 11
609	23:08:0207022:42	край Краснодарский, р-н Ейский, с/о Кухаривский, с. Кухаривка, ул. Социалистическая, 15
610	23:08:0207022:43	край Краснодарский, р-н Ейский, с/о Кухаривский, с. Кухаривка, ул. Социалистическая, 19
611	23:08:0207022:53	Краснодарский край, р-н Ейский, с/о Кухаривский, с. Кухаривка, ул. Социалистическая, 21А
612	23:08:0207022:54	Краснодарский край, р-н Ейский, с/о Кухаривский, с. Кухаривка, ул. Почтовая, 63, угол улицы Социалистической, 21
613	23:08:0207022:26	Краснодарский край, р-н Ейский, с/о Кухаривский, с. Кухаривка, ул. Почтовая, 65
614	23:08:0207022:27	Краснодарский край, р-н Ейский, с/о Кухаривский, с. Кухаривка, ул. Почтовая, 67

615	23:08:0207022:28	край Краснодарский, р-н Ейский, с/о Кухаривский, с. Кухаривка, ул. Почтовая, 69
616	23:08:0207022:29	край Краснодарский, р-н Ейский, с/о Кухаривский, с. Кухаривка, ул. Почтовая, 71
617	23:08:0207022:30	край Краснодарский, р-н Ейский, с/о Кухаривский, с. Кухаривка, ул. Почтовая, 73
618	23:08:0207022:31	край Краснодарский, р-н Ейский, с/о Кухаривский, с. Кухаривка, ул. Почтовая, дом 75
619	23:08:0207022:402	Российская Федерация, Краснодарский край, Ейский муниципальный район, Кухаривское сельское поселение, с. Кухаривка, ул. Почтовая, 77
620	23:08:0207022:403	Российская Федерация, Краснодарский край, Ейский муниципальный район, Кухаривское сельское поселение, село Кухаривка, улица Почтовая, земельный участок 77А
621	23:08:0207022:22	край Краснодарский, р-н Ейский, с/о Кухаривский, с. Кухаривка, ул. Восточная, дом 17
622	23:08:0207022:56	Краснодарский край, р-н Ейский, с/о Кухаривский, с. Кухаривка, ул. Восточная, 5
623	23:08:0207022:55	Краснодарский край, р-н Ейский, с/о Кухаривский, с. Кухаривка, ул. Восточная, 5 А
624	23:08:0207022:3	край Краснодарский, р-н Ейский, с/о Кухаривский, с. Кухаривка, ул. Восточная, дом 1
625	23:08:0207022:6	край Краснодарский, р-н Ейский, с/о Кухаривский, с. Кухаривка, ул. Восточная, 10
626	23:08:0207022:17	Краснодарский край, р-н Ейский, с/о Кухаривский, с. Кухаривка, ул. Восточная, 12
627	23:08:0207022:21	край Краснодарский, р-н Ейский, с. Кухаривка, ул. Восточная, 16
628	23:08:0207022:4	край Краснодарский, р-н Ейский, с/о Кухаривский, с. Кухаривка, ул. Восточная, дом 20
629	23:08:0207021:3	край Краснодарский, р-н Ейский, с/о Кухаривский, с. Кухаривка, ул. Восточная, дом 24
630	23:08:0207022:86	Краснодарский край, Ейский район, Кухаривский сельский округ, село Кухаривка, улица Восточная, 26
631	23:08:0000000:911	Краснодарский край, р-н. Ейский, с/п. Кухаривское, с. Кухаривка
632	23:08:0000000:876	Краснодарский край, р-н. Ейский, с. Кухаривка
633	23:08:0207002:5	Краснодарский край, р-н Ейский, с/о Кухаривский, с. Кухаривка, ул. Красноармейская, 4
634	23:08:0207002:34	край Краснодарский, р-н Ейский, с/о Кухаривский, с. Кухаривка, ул. Красноармейская, 4 "А"
635	23:08:0207002:10	Краснодарский край, р-н Ейский, с/о Кухаривский, с. Кухаривка, ул. Красноармейская, 6
636	23:08:0207002:49	Краснодарский край, р-н Ейский, с/о Кухаривский, с. Кухаривка, ул. Красноармейская, 8 А
637	23:08:0207002:50	Краснодарский край, р-н Ейский, с/о Кухаривский, с. Кухаривка, ул. Красноармейская, 8
638	23:08:0207002:13	край Краснодарский, р-н Ейский, с/о Кухаривский, с. Кухаривка, ул. Красноармейская, дом 10
639	23:08:0207002:18	край Краснодарский, р-н Ейский, с/о Кухаривский, с. Кухаривка, ул. Красноармейская, 18
640	23:08:0207002:19	край Краснодарский, р-н Ейский, с/о Кухаривский, с. Кухаривка, ул. Красноармейская, дом 20
641	23:08:0207002:1	край Краснодарский, р-н Ейский, с/о Кухаривский, с. Кухаривка, ул. Красноармейская, дом 22
642	23:08:0207002:71	Краснодарский край, р-н Ейский, с/о Кухаривский, с. Кухаривка, ул. Красноармейская, 24, угол улицы Советов, 2 Ж/2
643	23:08:0207002:72	Краснодарский край, р-н Ейский, с/о Кухаривский, с. Кухаривка,

		ул. Красноармейская, 24 А
644	23:08:0207002:390	-
645	23:08:0207002:3	край Краснодарский, р-н Ейский, с/о Кухаривский, с. Кухаривка, ул. Красноармейская, дом 30
646	23:08:0207002:22	край Краснодарский, р-н Ейский, с/о Кухаривский, с. Кухаривка, ул. Красноармейская, дом 32
647	23:08:0207002:23	край Краснодарский, р-н Ейский, с/о Кухаривский, с. Кухаривка, ул. Красноармейская, дом 34
648	23:08:0207002:24	Краснодарский край, р-н Ейский, с/о Кухаривский, с. Кухаривка, ул. Красноармейская, 36
649	23:08:0207002:27	край Краснодарский, р-н Ейский, с/о Кухаривский, с. Кухаривка, ул. Красноармейская, 42
650	23:08:0207002:29	Краснодарский край, р-н Ейский, с/о Кухаривский, с. Кухаривка, ул. Красноармейская, 46
651	23:08:0207002:39	Краснодарский край, Ейский район, с/о Кухаривский, село Кухаривка, улица Красноармейская, 48
653	23:08:0207001:3	край Краснодарский, р-н Ейский, с/о Кухаривский, с. Кухаривка, ул. Красноармейская, 50
654	23:08:0207001:7	край Краснодарский, р-н Ейский, с/о Кухаривский, с. Кухаривка, ул. Красноармейская, дом 58
655	23:08:0207001:8	край Краснодарский, р-н Ейский, с/о Кухаривский, с. Кухаривка, ул. Красноармейская, дом 60
656	23:08:0207001:9	Краснодарский край, р-н Ейский, с/о Кухаривский, с. Кухаривка, ул. Красноармейская, 62
657	23:08:0207001:9	Краснодарский край, р-н Ейский, с/о Кухаривский, с. Кухаривка, ул. Красноармейская, 62
658	23:08:0207001:11	Краснодарский край, р-н Ейский, с/о Кухаривский, с. Кухаривка, ул. Красноармейская, 64
659	23:08:0207001:12	Краснодарский край, р-н Ейский, с/о Кухаривский, с. Кухаривка, ул. Красноармейская, 66
670	23:08:0207001:13	Краснодарский край, р-н Ейский, с/о Кухаривский, с. Кухаривка, ул. Красноармейская, 68
671	23:08:0000000:876	Краснодарский край, р-н. Ейский, с. Кухаривка
672	23:08:0207003:24	Краснодарский край, р-н Ейский, с/о Кухаривский, с. Кухаривка, ул. Садовая/Красноармейская, 2 А/83
673	23:08:0207003:25	Краснодарский край, р-н Ейский, с/о Кухаривский, с. Кухаривка, ул. Садовая, 2 А
674	23:08:0207003:10	край Краснодарский, р-н Ейский, с/о Кухаривский, с. Кухаривка, ул. Садовая, дом 2б
675	23:08:0207003:15	край Краснодарский, р-н Ейский, с/о Кухаривский, с. Кухаривка, ул. Садовая, дом 2-в
676	23:08:0207003:14	Краснодарский край, р-н Ейский, с/о Кухаривский, с. Кухаривка, ул. Садовая, 10
677	23:08:0207003:20	край Краснодарский, р-н Ейский, с/о Кухаривский, с. Кухаривка, ул. Садовая, 10/1
678	23:08:0207003:3	край Краснодарский, р-н Ейский, с/о Кухаривский, с. Кухаривка, ул. Садовая, 10а
679	23:08:0207004:44	Краснодарский край, р-н Ейский, с/о Кухаривский, с. Кухаривка, ул. Садовая, 7
680	23:08:0207004:43	Краснодарский край, Ейский район, Кухаривский с/о, село Кухаривка, ул. Садовая, 7 кв. 1
681	23:08:0207004:26	край Краснодарский, р-н Ейский, с/о Кухаривский, с. Кухаривка, ул. Садовая, 3
682	23:08:0207004:25	край Краснодарский, р-н Ейский, с/о Кухаривский, с. Кухаривка, ул. Садовая, дом 1
683	23:08:0207004:15	край Краснодарский, р-н Ейский, с/о Кухаривский, с. Кухаривка,

		ул. Красноармейская, дом 81
684	23:08:0207004:12	Краснодарский край, р-н Ейский, с. Кухаривка, ул. Красноармейская, 75
685	23:08:0207004:11	край Краснодарский, р-н Ейский, с/о Кухаривский, с. Кухаривка, ул. Красноармейская, 73
686	23:08:0207004:9	край Краснодарский, р-н Ейский, с/о Кухаривский, с. Кухаривка, ул. Красноармейская, дом 69
687	23:08:0207004:8	край Краснодарский, р-н Ейский, с/о Кухаривский, с. Кухаривка, ул. Красноармейская, 6
688	23:08:0207004:7	край Краснодарский, р-н Ейский, с/о Кухаривский, с. Кухаривка, ул. Красноармейская, дом 65
689	23:08:0207005:47	Краснодарский край, р-н Ейский, с/о Кухаривский, с. Кухаривка, ул. Мира, 58, угол ул. Гоголя, 9Б
690	23:08:0207005:416	Российская Федерация, Краснодарский край, Ейский муниципальный район, Кухаривское сельское поселение, село Кухаривка, улица Гоголя, земельный участок 9В
691	23:08:0207005:415	Российская Федерация, Краснодарский край, Ейский муниципальный район, Кухаривское сельское поселение, село Кухаривка, улица Гоголя, земельный участок 9А
692	23:08:0207005:8	край Краснодарский, р-н Ейский, с/о Кухаривский, с. Кухаривка, ул. Гоголя, 9
693	23:08:0207005:72	Краснодарский край, р-н Ейский, с/о Кухаривский, с. Кухаривка, ул. Гоголя, 7 А
694	23:08:0207005:73	край Краснодарский, р-н Ейский, с/о Кухаривский, с. Кухаривка, ул. Гоголя, 7
695	23:08:0207005:4	Краснодарский край, р-н Ейский, с/о Кухаривский, с. Кухаривка, ул. Гоголя, 3
696	23:08:0207005:410	Российская Федерация, Краснодарский край, Ейский муниципальный район, Кухаривское сельское поселение, село Кухаривка, улица Красноармейская, земельный участок 61
697	23:08:0207005:411	Российская Федерация, Краснодарский край, Ейский муниципальный район, Кухаривское сельское поселение, село Кухаривка, улица Красноармейская, 61А
698	23:08:0207005:20	край Краснодарский, р-н Ейский, с/о Кухаривский, с. Кухаривка, ул. Красноармейская, 59
699	23:08:0207005:45	Краснодарский край, Ейский район, с/о Кухаривский, с. Кухаривка, ул. Красноармейская, 49 а
700	23:08:0207005:15	Краснодарский край, р-н Ейский, с/о Кухаривский, с. Кухаривка, ул. Красноармейская, 49
701	23:08:0207005:40	край Краснодарский, р-н Ейский, с/о Кухаривский, с. Кухаривка, ул. Советов, 2
702	23:08:0207005:33	край Краснодарский, р-н Ейский, с/о Кухаривский, с. Кухаривка, ул. Советов, дом 2а
703	23:08:0207005:34	край Краснодарский, р-н Ейский, с/о Кухаривский, с. Кухаривка, ул. Советов, дом 4
704	23:08:0207005:36	край Краснодарский, р-н Ейский, с/о Кухаривский, с. Кухаривка, ул. Советов, 8
705	23:08:0207005:38	край Краснодарский, р-н Ейский, с/о Кухаривский, с. Кухаривка, ул. Советов, дом 12
706	23:08:0207005:44	край Краснодарский, р-н Ейский, с/о Кухаривский, с. Кухаривка, ул. Советов, дом 14а
707	23:08:0207005:43	край Краснодарский, р-н Ейский, с/о Кухаривский, с. Кухаривка, ул. Советов, 14
708	23:08:0207005:39	край Краснодарский, р-н Ейский, с/о Кухаривский, с. Кухаривка, ул. Советов, дом 16
709	23:08:0207006:78	Российская Федерация, Краснодарский край, Ейский муниципальный район, Кухаривское сельское поселение, село

		Кухаривка, улица Советов, 1
710	23:08:0207006:41	Краснодарский край, Ейский район, Кухаривский с/о, с. Кухаривка, ул. Красноармейская, 41 А, угол улицы Советов, 1 А
711	23:08:0207006:40	Краснодарский край, Ейский район, Кухаривский с/о, с. Кухаривка, ул. Красноармейская, 41
712	23:08:0207006:7	край Краснодарский, р-н Ейский, с/о Кухаривский, с. Кухаривка, ул. Красноармейская, 39
713	23:08:0207006:17	край Краснодарский, р-н Ейский, с/о Кухаривский, с. Кухаривка, ул. Почтовая, дом 8
714	23:08:0207006:18	край Краснодарский, р-н Ейский, с/о Кухаривский, с. Кухаривка, ул. Почтовая, 10
715	23:08:0207006:26	край Краснодарский, р-н Ейский, с/о Кухаривский, с. Кухаривка, ул. Почтовая, 14
716	23:08:0207006:75	Российская Федерация, Краснодарский край, Ейский муниципальный район, Кухаривское сельское поселение, село Кухаривка, улица Почтовая, 16А
717	23:08:0207006:393	край Краснодарский, р-н Ейский, с/о Кухаривский, с. Кухаривка, ул. Почтовая
718	23:08:0207006:394	край Краснодарский, р-н Ейский, с/о Кухаривский, с. Кухаривка, ул. Почтовая
719	23:08:0207006:8	Краснодарский край, р-н Ейский, с/о Кухаривский, с. Кухаривка, ул. Мира, 30, угол ул. Почтовая 18
720	23:08:0207011:20	край Краснодарский, р-н Ейский, с/о Кухаривский, с. Кухаривка, ул. Почтовая, дом 28
721	23:08:0207011:1	край Краснодарский, р-н Ейский, с/о Кухаривский, с. Кухаривка, ул. Почтовая, 26
722	23:08:0207011:11	край Краснодарский, р-н Ейский, с/о Кухаривский, с. Кухаривка, ул. Почтовая, дом 24
723	23:08:0207011:6	край Краснодарский, р-н Ейский, с/о Кухаривский, с. Кухаривка, ул. Мира, 19
724	23:08:0207011:24	край Краснодарский, р-н Ейский, с/о Кухаривский, с. Кухаривка, ул. Мира, 21 "А"
725	23:08:0207011:64	Краснодарский край, р-н. Ейский, с. Кухаривка, ул. Мира, уч. 23
726	23:08:0207011:63	Краснодарский край, р-н. Ейский, с. Кухаривка, ул. Мира, уч. 23А
727	23:08:0207011:9	край Краснодарский, р-н Ейский, с/о Кухаривский, с. Кухаривка, ул. Мира, дом 27
728	23:08:0207011:30	Краснодарский край, Ейский район, с/о Кухаривский, с. Кухаривка, ул. Советов, 17, угол ул. Мира, 29
729	23:08:0207006:76	Российская Федерация, Краснодарский край, Ейский муниципальный район, Кухаривское сельское поселение, село Кухаривка, улица Мира, 34
730	23:08:0207006:1	край Краснодарский, р-н Ейский, с/о Кухаривский, с. Кухаривка, ул. Мира, 38
731	23:08:0207006:13	Краснодарский край, р-н Ейский, с/о Кухаривский, с. Кухаривка, ул. Мира, 40
732	23:08:0207006:390	Российская Федерация, Краснодарский край, Ейский муниципальный район, Кухаривское сельское поселение, с. Кухаривка, ул. Мира, земельный участок 42
733	23:08:0207006:391	Российская Федерация, Краснодарский край, Ейский муниципальный район, Кухаривское сельское поселение, село Кухаривка, улица Мира, земельный участок 42А
734	23:08:0207005:23	Краснодарский край, р-н Ейский, с/о Кухаривский, с. Кухаривка, ул. Мира, 44
735	23:08:0207005:93	Краснодарский край, р-н Ейский, с/о Кухаривский, с. Кухаривка, ул. Мира, 50
736	23:08:0207005:31	край Краснодарский, р-н Ейский, с/о Кухаривский, с. Кухаривка, ул. Мира, дом 56

737	23:08:0207004:28	Краснодарский край, Ейский район, с/о Кухаривский, с. Кухаривка, ул. Мира, 60
738	23:08:0207004:16	край Краснодарский, р-н Ейский, с/о Кухаривский, с. Кухаривка, ул. Мира, 62
739	23:08:0207003:2	край Краснодарский, р-н Ейский, с/о Кухаривский, с. Кухаривка, ул. Мира, 64
740	23:08:0207004:30	Краснодарский край, р-н Ейский, с/о Кухаривский, с. Кухаривка, ул. Мира, 64
741	23:08:0207004:19	край Краснодарский, р-н Ейский, с/о Кухаривский, с. Кухаривка, ул. Мира, дом 66
742	23:08:0207004:21	край Краснодарский, р-н Ейский, с/о Кухаривский, с. Кухаривка, ул. Мира, дом 68
743	23:08:0207004:67	Российская Федерация, Краснодарский край, Ейский муниципальный район, Кухаривское сельское поселение, село Кухаривка, улица Мира, 72А
744	23:08:0207004:66	Российская Федерация, Краснодарский край, Ейский муниципальный район, Кухаривское сельское поселение, село Кухаривка, улица Мира, 72
745	23:08:0207008:21	край Краснодарский, р-н Ейский, с/о Кухаривский, с. Кухаривка, ул. Садовая, дом 14 а
746	23:08:0207008:14	Краснодарский край, р-н Ейский, с/о Кухаривский, с. Кухаривка, ул. Садовая, 12
747	23:08:0207008:1	край Краснодарский, р-н Ейский, с/о Кухаривский, с. Кухаривка, ул. Садовая, дом 14
748	23:08:0207008:15	край Краснодарский, р-н Ейский, с/о Кухаривский, с. Кухаривка, ул. Садовая, 16
749	23:08:0207008:19	край Краснодарский, р-н Ейский, с/о Кухаривский, с. Кухаривка, ул. Садовая, дом 22
750	23:08:0207008:20	край Краснодарский, р-н Ейский, с/о Кухаривский, с. Кухаривка, ул. Садовая, дом 24
751	23:08:0207008:23	край Краснодарский, р-н Ейский, с/о Кухаривский, с. Кухаривка, ул. Садовая, 24-а
752	23:08:0207009:73	Краснодарский край, Ейский район, Кухаривский сельский округ, село Кухаривка, улица Победы, 72, угол улицы Садовая, 13 В
753	23:08:0207009:74	Краснодарский край, Ейский район, Кухаривский сельский округ, село Кухаривка, улица Садовая, 13 Г
754	23:08:0207009:61	Краснодарский край, р-н Ейский, с/о Кухаривский, с. Кухаривка, ул. Садовая, 13 Б
755	23:08:0207009:78	Российская Федерация, Краснодарский край, Ейский муниципальный район, Кухаривское сельское поселение, село Кухаривка, улица Садовая, 11А
756	23:08:0207009:29	край Краснодарский, р-н Ейский, с/о Кухаривский, с. Кухаривка, ул. Садовая, дом 11
757	23:08:0207009:75	Краснодарский край, р-н. Ейский, с. Кухаривка, ул. Садовая, уч. 11Б
758	23:08:0207009:76	Краснодарский край, р-н. Ейский, с. Кухаривка, ул. Мира, д. 63
759	23:08:0207009:79	Российская Федерация, Краснодарский край, Ейский муниципальный район, Кухаривское сельского поселения, село Кухаривка, переулок Азовский, 10
760	23:08:0207009:28	край Краснодарский, р-н Ейский, с/о Кухаривский, с. Кухаривка, ул. Победы, 70
761	23:08:0207009:33	край Краснодарский, р-н Ейский, с/о Кухаривский, с. Кухаривка, пер. Азовский, 7
762	23:08:0207009:2	край Краснодарский, р-н Ейский, с/о Кухаривский, с. Кухаривка, пер. Азовский, дом 3
763	23:08:0207009:7	край Краснодарский, р-н Ейский, с/о Кухаривский, с. Кухаривка, пер. Азовский, 1

764	23:08:0207009:34	Краснодарский край, р-н Ейский, Кухаривский с/о, с. Кухаривка, ул. Гоголя 14 А, угол переулка Азовский 2 А
765	23:08:0207009:35	край Краснодарский, р-н Ейский, с/о Кухаривский, с. Кухаривка, ул. Гоголя, 14
766	23:08:0207009:10	Краснодарский край, р-н Ейский, с/о Кухаривский, с. Кухаривка, ул. Гоголя, 12
767	23:08:0207009:16	край Краснодарский, р-н Ейский, с/о Кухаривский, с. Кухаривка, ул. Гоголя, дом 22
768	23:08:0207010:5	Краснодарский край, р-н Ейский, с/о Кухаривский, с. Кухаривка, ул. Гоголя на пересечении ул. Победы
769	23:08:0207010:39	край Краснодарский, р-н Ейский, с/о Кухаривский, с. Кухаривка, ул. Победы, 54-а
770	23:08:0207010:40	Краснодарский край, р-н Ейский, с/о Кухаривский, с. Кухаривка, ул. Победы, 54
771	23:08:0207010:17	Краснодарский край, р-н Ейский, с/о Кухаривский, с. Кухаривка, ул. Гоголя, 25
772	23:08:0207010:8	край Краснодарский, р-н Ейский, с/о Кухаривский, с. Кухаривка, ул. Гоголя, дом 17
773	23:08:0207010:401	-
774	23:08:0207010:42	край Краснодарский, р-н Ейский, с/о Кухаривский, с. Кухаривка, ул. Гоголя, дом 11
775	23:08:0207010:6	край Краснодарский, р-н Ейский, с/о Кухаривский, с. Кухаривка, ул. Мира, 47
776	23:08:0207010:400	Российская Федерация, Краснодарский край, муниципальный район Ейский, сельское поселение Кухаривское, село Кухаривка, улица Мира, земельный участок 45
777	23:08:0207010:2	край Краснодарский, р-н Ейский, с/о Кухаривский, с. Кухаривка, ул. Мира, 41
778	23:08:0207010:21	край Краснодарский, р-н Ейский, с/о Кухаривский, с. Кухаривка, ул. Мира, 39
779	23:08:0207010:10	край Краснодарский, р-н Ейский, с/о Кухаривский, с. Кухаривка, ул. Мира, дом 33 а
780	23:08:0207010:44	край Краснодарский, р-н Ейский, с/о Кухаривский, с. Кухаривка, ул. Мира, 33
781	23:08:0207010:52	край Краснодарский, р-н Ейский, с/о Кухаривский, с. Кухаривка, ул. Мира, 31 а
782	23:08:0207010:53	Краснодарский край, Ейский район, с/о Кухаривский, село Кухаривка, ул. Советов, 20 угол ул. Мира, 31
783	23:08:0207010:31	Краснодарский край, р-н Ейский, с/о Кухаривский, с. Кухаривка, ул. Советов, 22
784	23:08:0207010:89	Российская Федерация, Краснодарский край, Ейский муниципальный район, Кухаривское сельское поселение, село Кухаривка, улица Советов, 26
785	23:08:0207010:88	Российская Федерация, Краснодарский край, Ейский муниципальный район, Кухаривское сельское поселение, село Кухаривка, улица Советов, 26А
786	23:08:0207010:33	край Краснодарский, р-н Ейский, с/о Кухаривский, с. Кухаривка, ул. Советов, 28
787	23:08:0207010:34	край Краснодарский, р-н Ейский, с/о Кухаривский, с. Кухаривка, ул. Советов, 30
788	23:08:0207010:35	край Краснодарский, р-н Ейский, с/о Кухаривский, с. Кухаривка, ул. Советов, 32
789	23:08:0207010:38	край Краснодарский, р-н Ейский, с/о Кухаривский, с. Кухаривка, ул. Советов, дом 34-а
790	23:08:0207010:37	край Краснодарский, р-н Ейский, с/о Кухаривский, с. Кухаривка, ул. Советов, 34 угол ул. Победы, 38
791	23:08:0207011:16	Краснодарский край, р-н Ейский, с/о Кухаривский, с. Кухаривка,

		ул. Советов, 29
792	23:08:0207011:59	Краснодарский край, р-н. Ейский, с/о. Кухаривский, с. Кухаривка, ул. Победы
793	23:08:0207011:15	край Краснодарский, р-н Ейский, с/о Кухаривский, с. Кухаривка, ул. Советов, дом 27
794	23:08:0207011:2	край Краснодарский, р-н Ейский, с/о Кухаривский, с. Кухаривка, ул. Советов, дом 23
795	23:08:0207011:13	кр. Краснодарский, р-н Ейский, с/о Кухаривский, с. Кухаривка, ул. Советов, 21
796	23:08:0207011:57	Краснодарский край, Ейский район, Кухаривский сельский округ, село Кухаривка, улица Советов, 17 А
797	23:08:0207011:58	Краснодарский край, Ейский район, Кухаривский сельский округ, село Кухаривка, улица Советов, 17 Б
798	23:08:0207016:11	край Краснодарский, р-н Ейский, с/о Кухаривский, с. Кухаривка, ул. Советов, 33
799	23:08:0207015:78	Краснодарский край, р-н. Ейский, с/о. Кухаривский, с. Кухаривка, ул. Советов, д. 50
800	23:08:0207015:18	край Краснодарский, р-н Ейский, с/о Кухаривский, с. Кухаривка, ул. Советов, 38
801	23:08:0207015:2	край Краснодарский, р-н Ейский, с/о Кухаривский, с. Кухаривка, ул. Советов, № 36
802	23:08:0207015:79	Краснодарский край, Ейский район, Кухаривский сельский округ, село Кухаривка, улица Победы, 37
803	23:08:0207015:76	Российская Федерация, Краснодарский край, Ейский муниципальный район, Кухаривское сельское поселение, село Кухаривка, улица Победы, 41А
804	23:08:0207015:77	Российская Федерация, Краснодарский край, Ейский муниципальный район, Кухаривское сельское поселение, село Кухаривка, улица Победы, 41
805	23:08:0207010:18	Краснодарский край, р-н Ейский, с/о Кухаривский, с. Кухаривка, ул. Гоголя, 27
806	23:08:0207015:34	край Краснодарский, р-н Ейский, с/о Кухаривский, с. Кухаривка, ул. Гоголя, 31
807	23:08:0207015:35	край Краснодарский, р-н Ейский, с/о Кухаривский, с. Кухаривка, ул. Гоголя, 31а
808	23:08:0207015:4	край Краснодарский, р-н Ейский, с/о Кухаривский, с. Кухаривка, ул. Гоголя, 33
809	23:08:0207015:37	Краснодарский край, р-н Ейский, с/о Кухаривский, с. Кухаривка, ул. Гоголя, 33 А, угол ул.Социалистическая, 40 А
810	23:08:0207014:10	край Краснодарский, р-н Ейский, с/о Кухаривский, с. Кухаривка, ул. Гоголя, дом 34
811	23:08:0207014:55	Краснодарский край, р-н Ейский, с/о Кухаривский, с. Кухаривка, ул. Гоголя, 30, угол переулка Кирпичного, 8 а
812	23:08:0207014:8	край Краснодарский, р-н Ейский, с/о Кухаривский, с. Кухаривка, ул. Гоголя,28
813	23:08:0207014:7	край Краснодарский, р-н Ейский, с/о Кухаривский, с. Кухаривка, ул. Гоголя, дом 26
814	23:08:0207014:12	край Краснодарский, р-н Ейский, с/о Кухаривский, с. Кухаривка, ул. Победы, 43
815	23:08:0207014:13	край Краснодарский, р-н Ейский, с/о Кухаривский, с. Кухаривка, ул. Победы, 45
816	23:08:0207014:14	край Краснодарский, р-н Ейский, с/о Кухаривский, с. Кухаривка, ул. Победы, 47
817	23:08:0207014:17	край Краснодарский, р-н Ейский, с/о Кухаривский, с. Кухаривка, ул. Победы, дом 53
818	23:08:0207014:18	край Краснодарский, р-н Ейский, с/о Кухаривский, с. Кухаривка, ул. Победы, 55

819	23:08:0207014:79	Российская Федерация, Краснодарский край, Ейский муниципальный район, Кухаривское сельское поселение, село Кухаривка, улица Победы, 57
820	23:08:0207014:80	Российская Федерация, Краснодарский край, Ейский муниципальный район, Кухаривское сельское поселение, село Кухаривка, улица Садовая, 19В
821	23:08:0207014:51	Краснодарский край, р-н Ейский, с/о Кухаривский, с. Кухаривка, ул. Садовая, 19 А
822	23:08:0207014:59	Краснодарский край, Ейский район, Кухаривский сельский округ, село Кухаривка, улица Садовая, 19
823	23:08:0207014:50	Краснодарский край, р-н Ейский, с/о Кухаривский, с. Кухаривка, пер. Кирпичный, 2
824	23:08:0207014:49	край Краснодарский, р-н Ейский, с/о Кухаривский, с. Кухаривка, пер. Кирпичный
825	23:08:0207014:33	Краснодарский край, р-н Ейский, с/о Кухаривский, с. Кухаривка, пер. Кирпичный, 5
826	23:08:0207014:2	Краснодарский край, р-н Ейский, с/о Кухаривский, с. Кухаривка, пер. Кирпичный, 1
827	23:08:0207014:397	Российская Федерация, Краснодарский край, Ейский муниципальный район, Кухаривское сельское поселение, село Кухаривка, переулок Кирпичный, земельный участок 1А
828	23:08:0207014:396	Российская Федерация, Краснодарский край, Ейский муниципальный район, Кухаривское сельское поселение, село Кухаривка, улица Садовая, земельный участок 21
829	23:08:0207013:16	край Краснодарский, р-н Ейский, с/о Кухаривский, с. Кухаривка, ул. Садовая, 26
830	23:08:0207013:18	Краснодарский край, р-н Ейский, с. Кухаривка, ул. Садовая, 30
831	23:08:0207013:20	край Краснодарский, р-н Ейский, с/о Кухаривский, с. Кухаривка, ул. Садовая, дом 32-а
832	23:08:0207013:22	Краснодарский край, р-н Ейский, с. Кухаривка, ул. Садовая, 34а
833	23:08:0207013:23	Краснодарский край, р-н Ейский, с/о Кухаривский, с. Кухаривка, ул. Садовая, дом 36
834	23:08:0207013:24	край Краснодарский, р-н Ейский, с/о Кухаривский, с. Кухаривка, ул. Садовая, 38
835	23:08:0207013:371	Российская Федерация, Краснодарский край, Ейский муниципальный район, Кухаривское сельское поселение, село Кухаривка, улица Садовая, земельный участок 38 А
836	23:08:0207013:372	Российская Федерация, Краснодарский край, Ейский муниципальный район, Кухаривское сельское поселение, село Кухаривка, улица Социалистическая, земельный участок 56Б
837	23:08:0207013:4	Краснодарский край, р-н Ейский, с/о Кухаривский, с. Кухаривка, ул. Российская, 53
838	23:08:0207013:11	край Краснодарский, р-н Ейский, с/о Кухаривский, с. Кухаривка, ул. Российская, 43
839	23:08:0207013:1	край Краснодарский, р-н Ейский, с/о Кухаривский, с. Кухаривка, ул. Российская, 41
840	23:08:0207013:9	край Краснодарский, р-н Ейский, с/о Кухаривский, с. Кухаривка, ул. Российская, 39
841	23:08:0207013:54	Краснодарский край, р-н Ейский, с/о Кухаривский, с. Кухаривка, ул. Российская, 37
842	23:08:0207013:55	Краснодарский край, Ейский район, Кухаривский сельский округ, село Кухаривка, улица Российская, 35
843	23:08:0207018:6	край Краснодарский, р-н Ейский, с/о Кухаривский, с. Кухаривка, ул. Садовая, дом 40
844	23:08:0207018:7	край Краснодарский, р-н Ейский, с/о Кухаривский, с. Кухаривка, ул. Садовая, дом 42
845	23:08:0207018:351	Краснодарский край, Ейский р-н, с/о Кухаривский, с. Кухаривка,

		ул. Садовая, д 44
846	23:08:0207018:2	край Краснодарский, р-н Ейский, с/о Кухаривский, с. Кухаривка, ул. Садовая, 46
847	23:08:0207018:14	Краснодарский край, р-н Ейский, с/о Кухаривский, с. Кухаривка, ул. Садовая, 48
848	23:08:0207018:18	Краснодарский край, р-н. Ейский, с/о. Кухаривский, с. Кухаривка, ул. Садовая, д. 48 А
849	23:08:0207019:12	край Краснодарский, р-н Ейский, с/о Кухаривский, с. Кухаривка, ул. Садовая, дом 29а
850	23:08:0207019:11	Краснодарский край, р-н Ейский, с. Кухаривка, ул. Садовая, 29
851	23:08:0207019:26	край Краснодарский, р-н Ейский, с. Кухаривка, ул. Садовая, дом 25
852	23:08:0207019:24	край Краснодарский, р-н Ейский, с/о Кухаривский, с. Кухаривка, ул. Социалистическая, дом 69
853	23:08:0207019:20	край Краснодарский, р-н Ейский, с/о Кухаривский, с. Кухаривка, ул. Социалистическая, дом 61-а
854	23:08:0207019:27	Краснодарский край, р-н Ейский, с/о Кухаривский, с. Кухаривка, ул. Социалистическая, 61
855	23:08:0207019:28	Краснодарский край, р-н Ейский, с/о Кухаривский, с. Кухаривка, ул. Гоголя, 40
856	23:08:0207014:54	Краснодарский край, р-н Ейский, с/о Кухаривский, с. Кухаривка, ул. Садовая, 23 А
857	23:08:0207014:52	Краснодарский край, р-н Ейский, с/о Кухаривский, с. Кухаривка, ул. Социалистическая, 56
858	23:08:0207014:30	край Краснодарский, р-н Ейский, с/о Кухаривский, с. Кухаривка, ул. Социалистическая, 54 А
859	23:08:0207014:28	Краснодарский край, Ейский район, Кухаривский сельский округ, с. Кухаривка, ул. Социалистическая, 52
860	23:08:0207014:27	край Краснодарский, р-н Ейский, с/о Кухаривский, с. Кухаривка, ул. Социалистическая, дом 50
861	23:08:0207014:26	край Краснодарский, р-н Ейский, с/о Кухаривский, с. Кухаривка, ул. Социалистическая, дом 48
862	23:08:0207014:23	край Краснодарский, р-н Ейский, с/о Кухаривский, с. Кухаривка, ул. Социалистическая, дом 42
863	23:08:0207015:36	Краснодарский край, р-н Ейский, с/о Кухаривский, с. Кухаривка, ул. Социалистическая, 40
864	23:08:0207015:32	край Краснодарский, р-н Ейский, с/о Кухаривский, с. Кухаривка, ул. Социалистическая, 38 А
865	23:08:0207015:33	Краснодарский край, р-н Ейский, с/о Кухаривский, с. Кухаривка, ул. Социалистическая, 38
866	23:08:0207015:29	край Краснодарский, р-н Ейский, с/о Кухаривский, с. Кухаривка, ул. Социалистическая, дом 32
867	23:08:0207015:3	край Краснодарский, р-н Ейский, с. Кухаривка, ул. Социалистическая, 30
868	23:08:0207015:25	край Краснодарский, р-н Ейский, с/о Кухаривский, с. Кухаривка, ул. Советов, 54
869	23:08:0207015:78	Краснодарский край, р-н. Ейский, с/о. Кухаривский, с. Кухаривка, ул. Советов, д. 50
870	23:08:0207016:21	край Краснодарский, р-н Ейский, с/о Кухаривский, с. Кухаривка, ул. Социалистическая, дом 24
871	23:08:0207016:18	край Краснодарский, р-н Ейский, с/о Кухаривский, с. Кухаривка, ул. Социалистическая, дом 20
872	23:08:0207016:8	Краснодарский край, р-н Ейский, с/о Кухаривский, с. Кухаривка, ул. Почтовая, 40
873	23:08:0207019:5	край Краснодарский, р-н Ейский, с/о Кухаривский, с. Кухаривка, ул. Гоголя, 44
874	23:08:0207019:6	край Краснодарский, р-н Ейский, с/о Кухаривский, с. Кухаривка, ул. Гоголя, 46

875	23:08:0207019:7	Краснодарский край, р-н Ейский, с/о Кухаривский, с .Кухаривка, ул. Гоголя, 48
876	23:08:0207019:21	край Краснодарский, р-н Ейский, с/о Кухаривский, с. Кухаривка, ул. Гоголя, дом 50
877	23:08:0207019:22	край Краснодарский, р-н Ейский, с/о Кухаривский, с. Кухаривка, ул. Гоголя, дом 52
878	23:08:0207015:6	Краснодарский край, р-н Ейский, с/о Кухаривский, с. Кухаривка, ул. Гоголя, 35, угол ул. Социалистическая, 59
879	23:08:0207020:52	край Краснодарский, р-н Ейский, с/о Кухаривский, с. Кухаривка, ул. Гоголя, № 37 а
880	23:08:0207019:1	край Краснодарский, р-н Ейский, с/о Кухаривский, с. Кухаривка, ул. Гоголя, 37
881	23:08:0207020:49	край Краснодарский, р-н Ейский, с/о Кухаривский, с. Кухаривка, ул. Гоголя, 39
882	23:08:0207020:112	Краснодарский край, Ейский район, Кухаривский селький округ, село Кухаривка, улица Гоголя, 43
883	23:08:0207020:111	Краснодарский край, Ейский район, Кухаривский сельский округ, село Кухаривка, ул. Гоголя, 43 А
884	23:08:0207020:50	край Краснодарский, р-н Ейский, с/о Кухаривский, с. Кухаривка, ул. Гоголя, 45а
885	23:08:0207020:435	Краснодарский край, Ейский район, пос. Кухаривка, ул. Восточная, угол Гоголя
886	23:08:0207020:69	Краснодарский край, Ейский район, Кухаривский с/о, село Кухаривка, улица Восточная, 47, угол Гоголя, 47/1
887	23:08:0207020:436	Краснодарский край, Ейский район, пос. Кухаривка, ул. Восточная
888	23:08:0207020:18	Краснодарский край, р-н Ейский, с/о Кухаривский, с. Кухаривка, ул. Восточная, 43
889	23:08:0207020:5	край Краснодарский, Ейский район, с/о Кухаривский, с. Кухаривка, ул. Восточная,
890	23:08:0207020:15	край Краснодарский, р-н Ейский, с/о Кухаривский, с. Кухаривка, ул. Восточная, 37
891	23:08:0207020:14	край Краснодарский, р-н Ейский, с/о Кухаривский, с. Кухаривка, ул. Восточная, дом 35
892	23:08:0207020:102	Краснодарский край, р-н Ейский, с/о Кухаривский, с. Кухаривка, ул. Восточная, 33 А
893	23:08:0207020:101	Краснодарский край, р-н Ейский, с/о Кухаривский, с. Кухаривка, ул. Восточная, 33
894	23:08:0207020:56	край Краснодарский, р-н Ейский, с/о Кухаривский, с. Кухаривка, ул. Восточная, 31
895	23:08:0207020:19	Краснодарский край, р-н Ейский, с/о Кухаривский, с. Кухаривка, ул. Восточная, 44
896	23:08:0207020:21	край Краснодарский, р-н Ейский, с/о Кухаривский, с. Кухаривка, ул. Восточная, 46
897	23:08:0207020:3	край Краснодарский, р-н Ейский, с/о Кухаривский, с. Кухаривка, ул. Восточная, 48
898	23:08:0207020:24	край Краснодарский, р-н Ейский, с/о Кухаривский, с. Кухаривка, ул. Восточная, 50
899	23:08:0207020:27	край Краснодарский, р-н Ейский, с/о Кухаривский, с. Кухаривка, ул. Восточная, 54
900	23:08:0207020:438	Российская Федерация, Краснодарский край, Ейский муниципальный район, Кухаривское сельское поселение, село Кухаривка, переулок Рабочий, земельный участок 8
901	23:08:0207020:10	край Краснодарский, р-н Ейский, с/о Кухаривский, с. Кухаривка, пер. Рабочий, 2
902	23:08:0207020:35	край Краснодарский, р-н Ейский, с/о Кухаривский, с. Кухаривка, ул. Советов, 62

903	23:08:0207020:6	край Краснодарский, р-н Ейский, с/о Кухаривский, с. Кухаривка, пер. Рабочий, дом 7
904	23:08:0207020:428	Российская Федерация, Краснодарский край, Ейский муниципальный район, сельское поселение Кухаривское, с. Кухаривка, пер. Рабочий, 5А
905	23:08:0207020:427	Российская Федерация, Краснодарский край, Ейский муниципальный район, Кухаривское сельское поселение, с. Кухаривка, пер. Рабочий, 5
906	23:08:0207020:59	Краснодарский край, р-н Ейский, с/о Кухаревский, с. Кухаривка, пер. Рабочий, 1
907	23:08:0207020:58	Краснодарский край, р-н Ейский, с. Кухаривка, ул. Советов, 60 А
908	23:08:0207020:57	Краснодарский край, р-н Ейский, с/о Кухаривский, с. Кухаривка, ул. Советов, 60
909	23:08:0207020:2	край Краснодарский, р-н Ейский, с/о Кухаривский, с. Кухаривка, ул. Советов, дом 58-а
910	23:08:0207021:8	край Краснодарский, р-н Ейский, с/о Кухаривский, с. Кухаривка, ул. Советов, дом 55
911	23:08:0207021:38	край Краснодарский, р-н Ейский, с/о Кухаривский, с. Кухаривка, ул. Советов, дом 53
912	23:08:0207021:36	край Краснодарский, р-н Ейский, с/о Кухаривский, с. Кухаривка, ул. Советов, 49
913	23:08:0207021:34	край Краснодарский, р-н Ейский, с/о Кухаривский, с. Кухаривка, ул. Советов, 47
914	23:08:0207021:412	Российская Федерация, Краснодарский край, Ейский муниципальный район, Кухаривское сельское поселение, село Кухаривка, улица Советов, з/у 43Б
915	23:08:0207021:411	Российская Федерация, Краснодарский край, Ейский муниципальный район, Кухаривское сельское поселение, с. Кухаривка, ул. Советов, земельный участок №43А
916	23:08:0207021:410	Российская Федерация, Краснодарский край, Ейский муниципальный район, Кухаривское сельское поселение, с. Кухаривка, ул. Советов, земельный участок №43
917	23:08:0207021:45	край Краснодарский, р-н Ейский, с/о Кухаривский, с. Кухаривка, ул. Социалистическая, дом 39
918	23:08:0207021:42	край Краснодарский, р-н Ейский, с/о Кухаривский, с. Кухаривка, ул. Социалистическая, 33
919	23:08:0207021:5	край Краснодарский, р-н Ейский, с/о Кухаривский, с. Кухаривка, ул. Социалистическая, 31
920	23:08:0207021:41	Краснодарский край, р-н Ейский, с. Кухаривка, ул. Социалистическая, 27
921	23:08:0207021:40	край Краснодарский, р-н Ейский, с/о Кухаривский, с. Кухаривка, ул. Социалистическая, дом 25
922	23:08:0207021:47	край Краснодарский, р-н Ейский, с/о Кухаривский, с. Кухаривка, ул. Почтовая, 46/1
923	23:08:0207021:51	Краснодарский край, р-н Ейский, с. Кухаривка, ул. Почтовая, 42 угол улицы Социалистическая, 23
924	23:08:0207021:85	Краснодарский край, р-н Ейский, с/о Кухаривский, с. Кухаривка, ул. Почтовая, 42 а
925	23:08:0207021:86	Краснодарский край, р-н Ейский, с/о Кухаривский, с. Кухаривка, ул. Почтовая, 42 б
926	23:08:0207021:15	край Краснодарский, р-н Ейский, с/о Кухаривский, с. Кухаривка, ул. Восточная, дом 29
927	23:08:0207021:11	Краснодарский край, р-н Ейский, с/о Кухаривский, с. Кухаривка, ул. Восточная, 25
928	23:08:0207021:2	Краснодарский край, р-н Ейский, с. Кухаривка, ул. Восточная, 21
929	23:08:0207021:95	Краснодарский край, Ейский район, Кухаривский сельский округ, село Кухаривка, улица Почтовая, 56

930	23:08:0207021:96	Краснодарский край, Ейский район, Кухаривский сельский округ, село Кухаривка, улица Почтовая, 58
931	23:08:0207021:1	Краснодарский край, р-н Ейский, с. Кухаривка, ул. Восточная, 30
932	23:08:0207021:17	Краснодарский край, р-н Ейский, с/о Кухаривский, с. Кухаривка, ул. Восточная, 32
933	23:08:0207021:7	край Краснодарский, р-н Ейский, с/о Кухаривский, с. Кухаривка, ул. Восточная, 34
934	23:08:0207021:22	край Краснодарский, р-н Ейский, с/о Кухаривский, с. Кухаривка, ул. Восточная, дом 38
935	23:08:0205001:208	край Краснодарский, р-н Ейский, с/о Кухаривский, с. Красноармейское, пер. Гагарина, 2
936	23:08:0404002:1229	Краснодарский край, Ейский район, пос. Красноармейский, пер. Гагарина, 4